



REPUBLIKA E SHQIPËRISË

BASHKIA TROPOJE

**DREJTORIA E TURIZMIT, SHERBIMEVE PUBLIKE DHE TRANSPORTIT
SEKTORI I EMERGJENCAVE CIVILE**

Nr. 3803 Prot

B.Curri me, 22.08.2025

P/VENDIM

Nr. ___ Date ___ . ___ .2025

MIRATIMIN E KERKESES SE BASHKISE TROPOJE , SE BASHKU ME DOKUMENTACIONIN TEKNIKO-LIGJOR PER AKORDIMIN E NDIHMES FINANCIARE PER Z. ELEZ ISUF MILUSHI, BANOR I FSHATIT DOJAN , NJESIA ADMINISTRATIVE BUJAN , BASHKIA TROPOJE MASE PARANDALUESE DHE REHABILITUESE, PER MBROJTJEN E JETES DHE PRONES NGA RREZIKU I RRESHQITJES TE TOKES.

Keshilli i Bashkisë Tropojë në mbledhjen e tij të datës ____ . ____ . 2025, me propozim të Kryetarit të Bashkisë, në mbështetje të nenit 8 pika 2 , nenit 9 pika 1/1.1, shkronja “b”, nenit 34 pika 6 , neni 54 shkronja “dh” dhe neni 55 pika 3 dhe 6 të ligjit Nr.139/2015 “Per vetqeverisjen vendore” i ndryshuar; ligjit Nr.45/2019 “Per mbrojtjen civile” Kreu III, pika 1 germa e , pika 2 , pika 3 germa c; VKM Nr.414 date 08.07.2024 “Per miratimin e procedurave dhe kriterëve të ndarjes dhe përdorimit të fondit të kushtezuar të buxhetit të shtetit për mbrojtjen civile I ndryshuar”; VKM -se Nr. 329 date 16.05.2012 “Per kriteret dhe procedurat e dhenies së ndihmes shtetërore financiare për mbulimin e dëmeve të shkaktuara nga fatkeqësi natyrore ose fatkeqësi të tjera të shkaktuara nga veprimtaria njerëzore”; “Udhëzimit të përbashkët të Ministrisë së Brendshme dhe Ministrisë së Financave Nr. 263 , 24 .05.2013 , “Per kriteret dhe procedurat e dhenies së ndihmes shtetërore financiare, për mbulimin e dëmeve ndërtimore të shkaktuara nga fatkeqësi natyrore ose fatkeqësi të tjera të shkaktuara nga veprimtaria njerëzore”; V.K.B-se Nr. 100 Date 24.12.2024 “Per miratimin e buxhetit dhe numrit maksimal të punonjësve të Bashkisë Tropojë për vitin 2025 , si vit i parë i PBA-SE 2025-2027”; shkresës Nr. 1113 Prot. date 27/02/2025 mbi fondet e kushtezuara të buxhetit të shtetit për vitin 2025.

VENDOSI:

1-Te miratoje kërkesën e Bashkisë Tropojë për përgatitjen e dokumentacionit për dënimin e ndihmes financiare për Z.Elez Isuf Milushi ,banor i Fshatit Dojan,Njesia Administrative Bujan.

2-Ti akordojë familjes z. Elez Isuf Milushi ndihmë financiare të menjëhershme në fonde me vlerë prej 2,151,513 leke (dy milion e njëqind e pesëdhjetë e një mijë e pesëqind e trembëdhjetë leke)

3. Burimi i Financimit eshte;

- Te VKB Nr 100 date 24.12.2024 " Per miratimin e buxhetit dhe numrit maksimal te punonjesve te Bashkise Tropoje per vitin 2025 , si vit i pare i PBA-SE 2025-2027 ".
- VKM Nr 414 08.07.2024 "Per miratimin e procedurave dhe kriterëve te ndarjes dhe perdorimit te fondit te kushtezuar te buxhetit te shtetit per Mbrojtjen Civile
- VKM Nr 53 date 01.02.2023 Për përcaktimin e kriterëve dhe procedurave te akordimit te fondeve per marrjen e masave parandaluese dhe rehabilituese ndaj fatkeqesive, ne infrastrukturen e demtuar, si dhe ne veprimtari te tjera e fushen e Mbrojtjes Civile.

4. Te miratoje dokumentacionin tekniko -ligjor te hartuar nga Bashkia Tropoje .

5. Per zbatimin e ketij vendimi ngarkohen sketori i Emergjencave Civile , Drejtoria Ekonomike dhe Sektori i Finances .

6. Ky vendim hyn ne fuqi 10 dite pas shpalljes .

Konc :Pergjegjesi i Emergjencave Civile

Blerim Buçpapaj

Sektori Juridik

Drejtori Ekonomik

Flutura Haxhiaj

K R Y E T A R I I B A S H K I S E
Rexhe BYBERI

NE MUNGESHE DHE ME URDHER

ZV/KRYETARI

Zyra ISLAMAI





REPUBLIKA E SHQIPËRISË

BASHKIA TROPOJE
DREJTORIA E TURIZMIT, SHERBIMEVE PUBLIKE DHE TRANSPORTIT
SEKTORI I EMERGJENCE CIVILE

Nr. 3803 Prot

B.Curri me. 22.08.2025

Lënda: Relacion në lidhje me Projekt-Vendimin Nr. 3803 Prot date 22/08/2025

DREJTUAR; Keshillit Bashkiak Tropoje

BAZA LIGJORE;

Bazuar në nenin 8 dhe 9 të ligjit nr. 139/2015, "Për vetëqeverisjen vendore" i ndryshuar; nenin 1; 2; 8; 9 të Ligjit Nr. 45, date 18.07.2019 "Per Mbrojtjen Civile"; VKM Nr. 329 date 16.05.2012 kreu III pika 1/b "Per kriteret dhe procedurat e dhenies se ndihmes shtetore financiare per ribulimin e demeve të shkaktuara nga fatkeqesia natyrore dhe fatkeqesi te tjera te shkaktuara nga veprimtaria njerëzore"; VKM Nr. 414 date 08. 07. 2021 "Për miratimin e procedurave dhe kriterëve të ndarjes dhe të përdorimit të fondit të kushtëzuar të buxhetit të shtetit për mbrojtjen civile" i ndryshuar si dhe mbështetur ne shkresën nr. 298/2 prot., datë 13. 05. 2024, "Dërgim studimi gjeologo - inxhinierik", e Sherbimit Gjeologjik Shqipetar, Drejtorise se Program zhvillimit", protokolluar pranë Bashkisë Tropoje me nr. 2249 prot., dt. 16. 05. 2024, me qëllim uljen e efekteve të faktorëve që shkaktojnë ose rrisin risqet nga fatkeqësitë nëpërmjet një menaxhimi të përgjegjshëm dhe të duhur të mjedisit, tokës, ujit dhe burimeve të tjera natyrore, si dhe të zbatimit të masave të përshtatshme teknike dhe të masave të tjera,

Përshkrimi i procedures se ndjekur mbi hartimin e projekt – vendimit ne fjale;

Ne zbatim te shkrese Nr 298/25 prot i dates 13.05.2024, protokolluar ne Bashkine Tropoje me Nr 2249 Prot date 16.05.2024, Dergim studimi gjeolo-inxhinierik i shpatit të rrezikuar nga rreshqitja

ne Fshatit Dojan prane banese se Z.Elez Isuf Milushi. Njesia Administrative Bujan Bashkia Tropoje.(Kjo shkrese ka ardhur nga AKMC)

Nisur nga rekomandimet e dhena nga ana e eksperteve të fushes dhe riskut të larte qe paraqet ky studim,Drejtoria e Planifikimit,Zhvillimit te Territorit dhe Njesia Administrative Bujan kane ndjekur procedurat si me poshte:

-Për shtetasin Z.Elez Isuf Milushi;

- Urdher i Kryetarit te Bashkise Nr51 date 17.03.2025 ,Per Krijimin e Komisionit Vendor te Emergjencave Civile per te bere verifikimet e nevojshme mbi sitauten e familjes ne fjale.
- Preventivin per Ndertimin e murit mbajtes
- Fotografi te objektit
- Relacion shpjegues nga Grupi i Punes
- Planimetria e murit mbajtes.

SHENIM; Dokumentat si Preventivi, Planimetria e murit mbajtes ,relacioni shpjegues teknik dhe fotografi te objektit jane hartuar dhe perpiluar nga punonjesit e Drejtorise se Planifikimit,Zhvillimit te Territorit dhe Administratori i Njesise Bujan.

Konceptoi :Pergjegjes i Emergjencave Civile

B.Buçpapaj



KRYETARI
Rexhe BYBERI

ME AUTORIZIM DHE ME URDHER

ZV/KRYETARE

Zyra Islamaj





REPUBLIKA E SHQIPËRISË
MINISTRIA E INFRASTRUKTURËS DHE ENERGJISË
SHËRBIMI GJEOLGJIK SHQIPTAR
DREJTORIA E PROGRAMIM ZHVILLIMIT

Nr 2248 Prot.
Dt 16.9.2024

Nr. 298/2 prot.

Tiranë, më 13/05/2024

Lënda: Dërgim studimi gjeologo-inxhinierik.

AGJENCISË KOMBËTARE TË MBROJTJES CIVILE

Adresa: Blloku i Ambasadave, Rruga "Skënderbej", Tiranë.

BASHKISË TROPOJË

Adresa: Sheshi "Azem Hajdari", 8701 Bajram Curri, Tropojë.

Bazuar në:

Shtetësi e Ministrisë së Mbrojtjes (Agjencisë Kombëtare të Mbrojtjes Civile) me nr.4891 prot, datë 01.03.2024 (kjo e fundit referuar shkresës së Bashkisë Tropojë me nr.957 prot, datë 20.02.2024); administruar në protokollin e Shërbimit Gjeologjik Shqiptar me nr.298 prot, datë 05.03.2024 me lëndë: "Kërkesë për llogaritje studimi gjeologo-inxhinierik në zonën ku ndodhen banesat e z. Izet Ibrahim Muldaka banor në fshatin Gri, lagja Muldagaj dhe banesa e z. Elez Isuf Milushi në fshatin Dojan, Njësia Administrative Bujan, Bashkia Tropojë".

Bashkëlidhur po ju dërgojmë studimin me titull:

"Mbi kushtet gjeologo-inxhinierike shpatit të rrezikuar nga rrëshqitja në fshatin Gri, në afërsi të banesës së z. Izet Ibrahim Muldaka dhe në fshatin Dojan, në afërsi të banesës së z. Elez Isuf Milushi, Njësia Administrative Bujan, Bashkia Tropojë".

DREJTORI I PËRGJITHSHËM

ADRIAN BYLYKU





REPUBLIKA E SHQIPËRISË
MINISTRIA E INFRASTRUKTURËS DHE ENERGJISË
SHËRBIMI GJEOLOGJIK SHQIPTAR

www.gsa.gov.al

Adresa:
Rruga "Zef Sërenbe"
Tiranë, Shqipëri

STUDIM

MBI KUSHTET GJEOLIGO – INXHINIERIKE TË SHPATIT TË RREZIKUAR NGA
RRESHQITJA NË FSHATIN GRI, NË AFËRSI TË BANESËS SË Z. IZET BRAHIM
MULDAKA DHE NË FSHATIN DOJAN, NË AFËRSI TË BANESËS SË Z. ELEZ ISUF
MILUSHI, NJËSIA ADMINISTRATIVE BUJAN, BASHKIA TROPOJË.

Autor:

Inxh. Avni AHMETAJ

Drejt看 i Departamentit të Gjeologjisë

Inxhinierike – Gjeofizikë – Gjeodezi

Vladimir KOLA

MIRATO HET

DREJTOR I PËRGJITHSHËM

Adrian BYLYKU



Tiranë, 30.04.2024



REPUBLIKA E SHQIPËRISË

BASHKIA TROPOJE
DREJTORIA E TURIZMIT, SHERBIMEVE PUBLIKE DHE TRANSPORTIT
SEKTORI I EMERGJENCAVE CIVILE

Nr. 1611 prot.

Bajram Curri me, 12.3. 2025

URDHËR

Nr. 51, date 12.3. 2025

"PER KRIJIMIN E KOMISIONIT VENDOR PER EMERGJENCAT CIVILE".

Bazuar në nenin 8 dhe 9 të ligjit nr. 139/2015, "Për vetëqeverisjen vendore" i ndryshuar; nenin 1; 2; 8; 9 të Ligjit Nr. 45, date 18.07.2019 "Per Mbrojtjen Civile"; VKM Nr. 329 date 16.05.2012 kreu III pika 1/b "Per kriteret dhe procedurat e dhenies se ndihmes shtetore financiare per mbulimin e detyrave te shkaktuara nga fatkeqesia natyrore dhe fatkeqesi te tjera te shkaktuara nga veprimtaria njerëzore"; VKM Nr. 414 date 08.07.2021 "Për miratimin e procedurave dhe kriterëve të ndarjes dhe të përdorimit të fondit të kushtëzuar të buxhetit të shtetit për mbrojtjen civile" i ndryshuar si dhe mbështetur në shkresën nr. 298/2 prot., datë 13.05.2024, "Dërgim studimi gjeologjik - inxhinierik", e Sherbimit Gjeologjik Shqipëtar, Drejtorise se Program zhvillimit", protokolluar pranë Bashkisë Tropoje me nr. 2249 prot., dt. 16.05.2024, me qëllim uljen e efekteve të faktorëve që shkaktojnë ose rrisin risqet nga fatkeqësitë nëpërmjet një menaxhimi të përgjegjshëm dhe të duhur të mjedisit, tokës, ujit dhe burimeve të tjera natyrore, si dhe të zbatimit të masave të përshtatshme teknike dhe të masave të tjera,

URDHËROJ:

Krijimin e komisionit për verifikimin dhe vijimin e procedurave " mbi kushtet gjeologjik - inxhinierike shpatit te rrezikuar nga rreshqitja në fshatin Dojan, në afërsi të banesës së Z. Elez Isuf Milushi, Njesia Administrative Bujan, Bashkia Tropoje, dërguar me shkresën nr. 298/2 prot., datë 13.05.2024, "Dërgim studimi gjeologjik-inxhinierik",

1. Komisioni do të përbëhet si më poshtë:

Faqe 1 nga 2

1) Sherif Vatoci	Administrator i Njes. Adm. Bujan	Kryetar,
2) <i>Skender Buxpog</i>	Krye Plaku fshati Dojan	Antar,
3) Egzon Muhametaj	Përgjegjës i D.P.ZH.T,	Antar,
4) Mustaf Vatoci	Specialist i D.P.ZH.T,	Antar,
5) Kujtim Sylaj	Përgjegjës i Emergjencave Civile	Antar,

2. Ne zbatim te kreut III pikes l/b te vendimit Nr. 329 date 16.05.2012 komisioni do të kryejë verifikimin e rasteve sipas studimit gjeologo-inxhinierik.

3. Komisioni sipercituar, brenda 5 (pësë) ditëve nga data e hartimit të këtij urdhëri të bëjë verifikimin dhe te hartojë Proces-verbalin konstatimit te rasteve në fjalë.

4. Ne zbatim te kreut III pikes 1. 2 dhe 3 te vendimit Nr.329 date 16.05.2021 te plotesohet dokumentacioni i nevojshem per rastet ne fjale dhe te paraqitet ne mbledhjen e Keshillit Bashkiak dhe sipas vendimit te marre te procedohet me dokumentacionin e hartuar.

5. Ky urdhër hyn ne fuqi menjeher

6. Për zbatimin e këtij urdhëri ngarkohet komisioni i mësipërm;

Ky urdhër hyn në fuqi menjëherë.

KRYETARI I BASHKISË

Rexhe BYBERI

NE MUNGESË DHE ME URDHER

ZV/KRYETARE

Zyra ISLAMAJ



Faqe 2 nga 2

SHTEPIA e z. ELEZ ISUF MILUSHI

Fshati Dojan, Njesia Administrative Bujan


Grupi i punes i ngritur me Urdherin e Kryetarit të Bashkisë Tropojë Nr. 51 date 17.03.2025 verifikoi ne terren problemet e shembjes se tokes ne fshatin Dojan Njesia Administrative Bujan prane shtepise se shtetasit Elez Isuf Milushi. Ky objekt dhe terreni perkates jane studiuar nga nje grup i specializuar inxhinieresh Gjeolog te cilet kane hartuar dhe Raportin perkates, duke percjellur Bashkisë Tropojë zyrtarisht kete. Mbeshtetur në këtë raport dhe mendimit tone per zgjidhjen e mundshme teknike, kei hartuar Projektin dhe Preventivin perkates sipas pershkrimit qe paraqesim me poshtë:

- Në anën e sipërme të shtëpise apo ne anen Veriore të ndertohet një mur gabion me gjatesi 20 ml me $H=4m$ e 5m me $H=2m$, ndersa ne anen Perendimore me gjatesi 6 ml me $H=4m$ e 3m me $H=2m$. Pjesa e boshllekut mes murit e skarpates se dheut duhet te mbushet me material filtrues.
- Te realizohet drenazhi në pjesën e sipërme te shtepise me nje gjatesi prej 50 ml nga fundi i murit gabion deri ne prronin në anen Lindore të shtëpise.
- Te shikohet mundesia e mbjelljes me pemve të lloit "akacie" shpati poshtë shtërpise apo në anën Jugore..

Dherat e germuara ne anje rast nuk duhet te hidhen brenda zones se shkitjes

Foto te objektit.



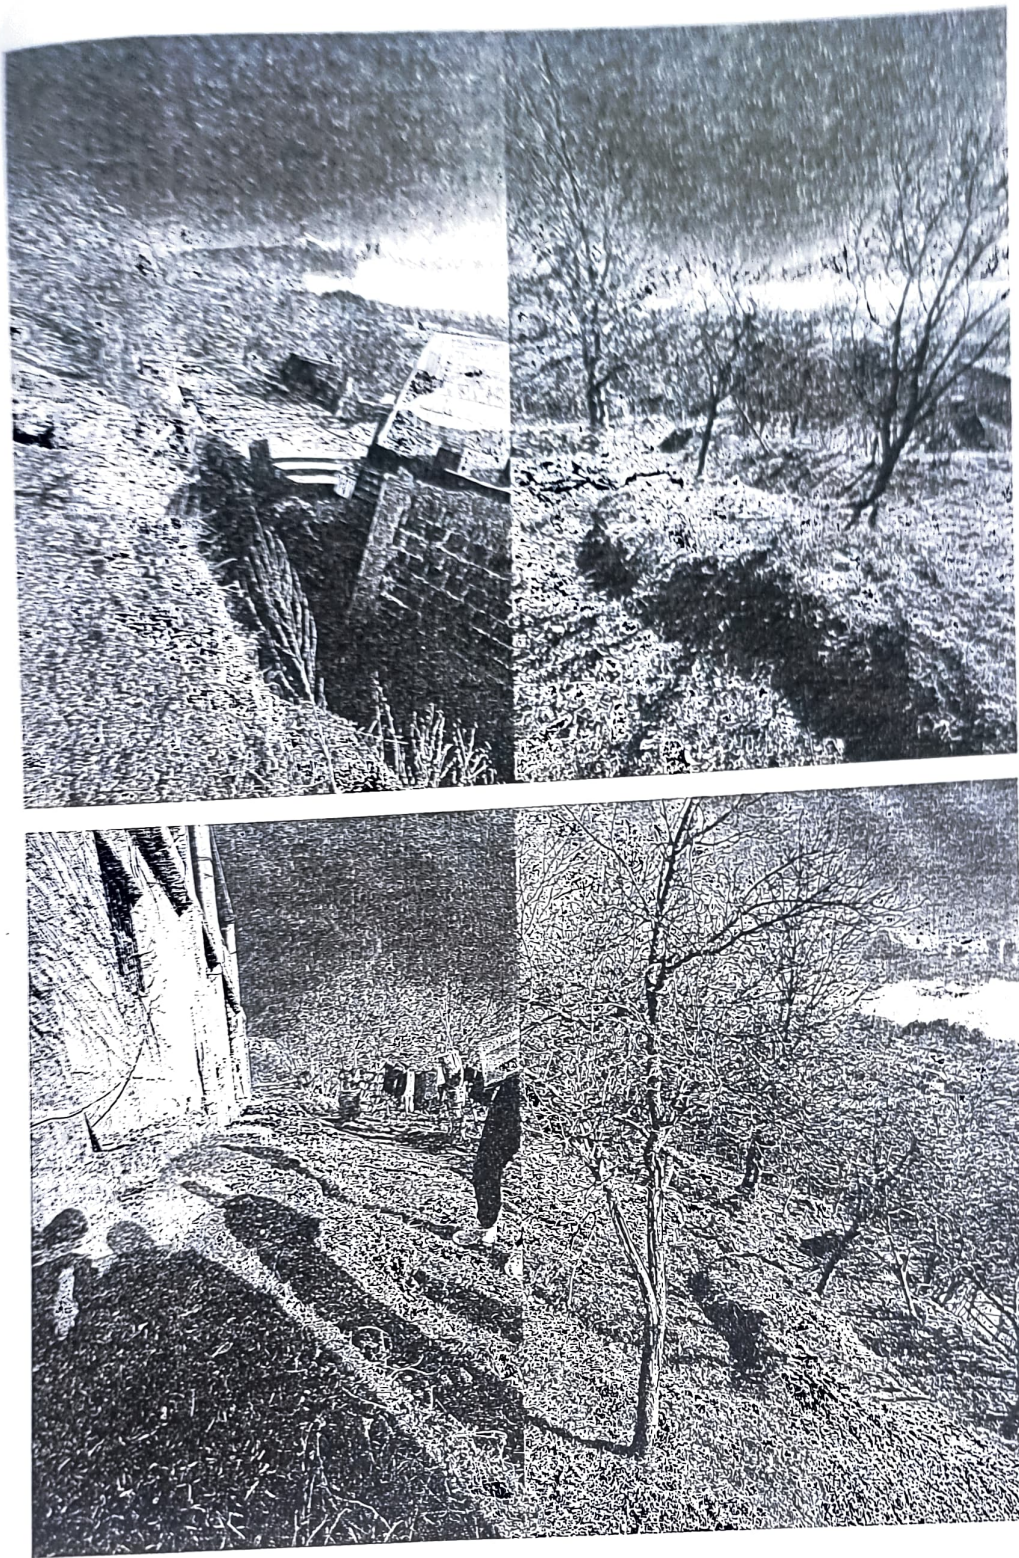

GRUPI I PUNES

Mustaf Vatoci

Egzon Muhametaj

Sherif Vatoci

A stylized, handwritten signature in black ink, appearing to be 'Mustaf' followed by a long horizontal stroke.

A handwritten signature in black ink, appearing to be 'Egzon' followed by a stylized 'M'.

A handwritten signature in black ink, appearing to be 'Sherif' followed by a stylized 'V'.

PREVENTIV

OBJEKTE: Ndërtim Muri Mbajtes e Drenazhim Fshati Dojan N.J. Ad. BUJAN
Mbrotja e Shtëpis se z. Elez MILUSHI

Date 20.3.2023

Nr.	Analiza	Pershkrimi i Punimeve	Njesia	Sasia	Cmimi	Vlera
1	3.88/b	Gërmim dheu me ekskavator goma 0.25 m ³ , ne kanale gjerësi > 2 m, prani uji, kategoria III, me shk ne toke	m3	60.0	510.6	30,638
2	3.104/b	Gërmim dheu me ekskavator zingjir, 0.5 m ³ , ne kanale gjerësi > 2 m, toke zak, kategoria IV, me shk ne mjet	m3	210.0	234.5	49,251
3	3.25/a	Gërmim me krahe seksion detyruar me gjerësi b < 1 m, h=1.5 m, toke e zak.	m3	35.0	1965.4	68,788
4	3.158/2a	Transport dheu me auto deri 2.0 km	m3	305.0	191.2	58,304
5	3.331	Gabiona me rrjete teli te zinguar e gure kave 1x1x1 m	m3	62.0	7383.7	457,787
6	3.332	Gabiona me rrjete teli te zinguar, gure kave 1x1x1.5 m	m3	80.0	7239.9	579,190
7	3.333	Gabiona me rrjete teli te zinguar, gure kave 1x1x2 m	m3	52.0	6656.3	346,127
8	3.243	Struktura monolite betoni C-16/20 (Beton per brez)	m ³	2.0	14695.5	29,391
9	2.39	Transport materiale me ndërtimi me k/d ~ 40m	m3	4.0	2526.6	10,106
10	3.377	Ndërtim drenazhi, mbushje me gure lumi (70x0.5x1.m)	m3	35.0	2686.1	94,013
11	3.377	Shtrese zhavorri t=10cm mbi gure ne drenazh	m3	5.0	3422.4	17,112
		Shuma :				1,740,706
		Fondi rezerve 3 %				52,221
		Shuma:				1,792,928
		T V Sh 20 %:				358,586
		SHUMA TOTALE				2,151,513

Ky preventiv u realizua ne baze te Vendimin Nr. 216, datë 13.4.2023 "Për krijimin dhe funksionimin e sistemit të integruar për informatizimin e manualit të çmimeve për zërat e punimeve në ndërtim"

Hartoi

GRUPI I PUNES

Hazir Isufaj

Egzon Muhametaj

Mustaf Vatoci

MIRATO I

KRYETARI I BASHKISE

Rexhe BYBERI


NE MUNGES E ME URDHER

Zyrtar ISLAMAJ




PLANIMETRIA E M/MBAJTES SH-1:100


Fshati Dojan Nj. Ad. BUJAN

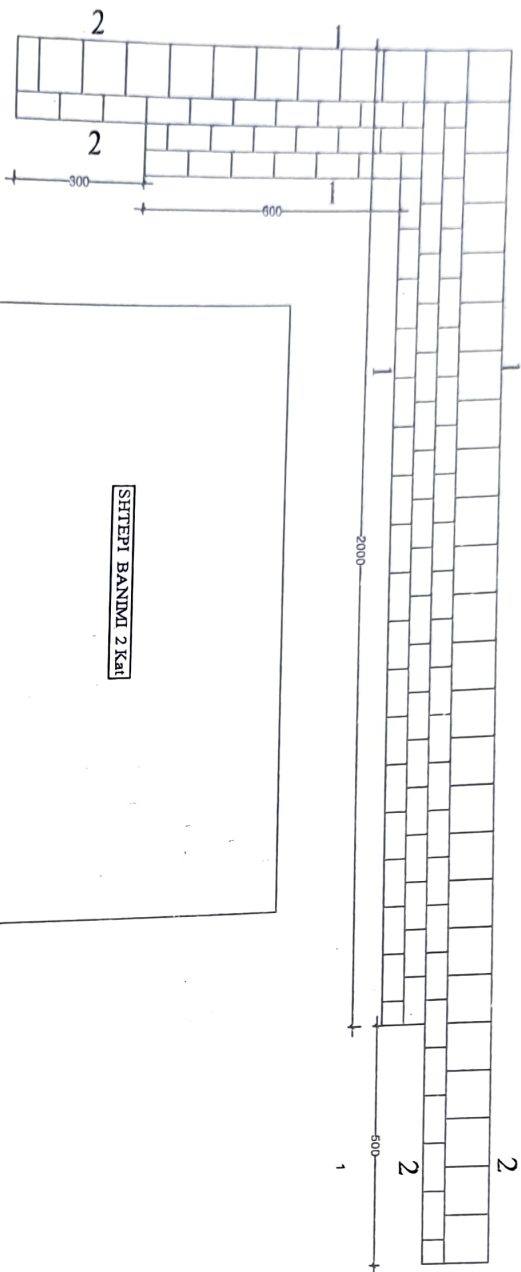


VOLUMI PER 3 ml
Kubik 100 x 100 x 100cm = 3 cope
Kubik 100 x 100 x 150cm = 3 cope

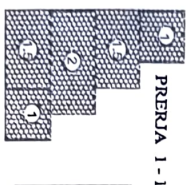

VOLUMI PER 7 ml
Kubik 100 x 100 x 100cm = 14 cope
Kubik 100 x 100 x 150cm = 14 cope
Kubik 100 x 100 x 200cm = 7 cope

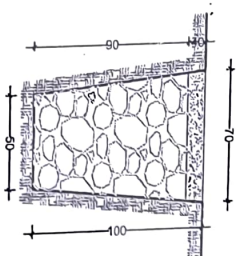

PRERJA e DRAINAZHIT
SH-1:25

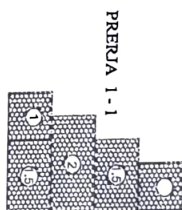

VOLUMI PER 20 ml
Kubik 100 x 100 x 100cm = 40 cope
Kubik 100 x 100 x 150cm = 40 cope
Kubik 100 x 100 x 200cm = 20 cope



VOLUMI PER 5 ml
Kubik 100 x 100 x 100cm = 5 cope
Kubik 100 x 100 x 150cm = 5 cope

Tek. MUSTAF NALOCI

Ing. EGZON MUHAMETAJ

HARTA TOPOGRAFIKE

Zona e studimit: "Dojani", Bajram Curri
Banesa e z. Flez Isuf Milushi

Shkalla 1 : 10 000



LEGIENDA



Banesa e studiuar