REPUBLIKA E SHQIPËRISË

BASHKIA TROPOJE

DREJTORIA E PLANIFIKIMIT DHE ZHVILLIMIT TE TERRITORIT

Nr.3342 prot. B.Curri, me, 25.7.2025

PROJEKT VENDIM

Nr._____Date _____. ____.2025

PËR NJË SHTESË NË LISTËN E INVESTIMEVE PRIORITARE TË BASHKISË TROPOJË MIRATUAR ME VENDIM NR.59 DATE 30.12.2019 (I NDRYSHUAR)

Këshilli i Bashkisë Tropojë, me propozim të Kryetarit të Bashkisë në mbledhjen e tij të datës ___. ___. 2025, mbështetur në nenin 8 pika 2 ; nenit 9 pika 1/1 shkronja "b", nenit 34 pika 3; nenit 54 ; nenit 55 pika 6 të ligjit 139/2015 "Për vetqeverisjen vendore"; Ligjit nr.44/2015 , date 30.04.2015 "Kodi i Procedurave Administrative i Republikës së Shqipërisë"; ligjit nr.10296 date 08.07.2010 "Për Menaxhimin Financiar dhe Kontrollin" i ndryshuar; Ligjit nr.9936 date 26.06.2008 "Për Menaxhimin e Sistemit Buxhetor në Republikën e Shqipërisë" i ndryshuar , VKB nr.59 date 30.12.2019 "Per Miratimin e Listes Prioritare të Investimeve për të cilat kërkohen financime për vitin 2020" i ndryshuar; Kërkesës së paraqitur nga Drejtoria e Planifikimit dhe Zhvillimit të Territorit për financim për objektin **"Instalim i matësave të ujit , për abonentët familjarë, në qytetin Bajram Curri"** , Këshilli Bashkiak Tropojë pas diskutimeve :

VENDOSI

1. **Për një shtesë në Vendimin nr.59 datë 30.12.2019 të Këshillit të Bashkisë Tropojë** "Per Miratimin e Listes Prioritare të Investimeve për të cilat kërkohen financime për vitin 2020" i ndryshuar për objektin **"Instalim i matësave të ujit për abonentët familjarë, në qytetin Bajram Curri"** për të cilin Bashkia Tropojë do aplikojë për përfitim investimesh ose sistemin buxhetorë gjatë vitit 2025 përpara zhvillimit të procedurës.

2. Për ndjekjen dhe zbatimin e këtij Vendimi ngarkohet Kryetari I Bashkisë

3. Ky vendim hyn sipas nenit 55 pika 6 te ligjit nr.139/2015 "Për vetqeverisjen vendore"

Konceptoi: M.Vatoci

Pranoi; E. Musaj

Miratoi: E.Muhametaj

Ligjshmeria : _______________________

KRYETARI I BASHKISE TROPOJË
Rexhë BYBERI

NË MUNGESË DHE ME URDHËR
ZV.KRYETARE E BASHKISË
Zyra ISLAMAJ

REPUBLIKA E SHQIPËRISË
BASHKIA TROPOJE
DREJTORIA E PLANIFIKIMIT DHE ZHVILLIMIT TE TERRITORIT

Nr. 3342/1 Prot. B.Curri, më 25.07.2025

Lënda: **Për një Shtesë në Listën e Investimeve Prioritare të Bashkisë Tropojë miratuar me Vendim Nr.59 Date 30.12.2019 (i ndryshuar)**

Drejtuar : **KËSHILLIT BASHKIA TROPOJË**

Të nderuar anëtarë të Këshillit Bashkiak!

Në vijim të punës për përmirësimin e shërbimit të furnizimit me ujë të pijshëm dhe rritjen e efiçencës në përdorimin dhe matjen e konsumit nga abonentët familjarë, Bashkia Tropojë ka përgatitur një projekt për instalimin e matësave individualë të ujit në të gjitha pallatet e banimit në qytetin Bajram Curri që ende nuk janë të pajisura me ta.

Gjendja ekzistuese dhe nevoja për ndërhyrje:

Në fazën e parë të zbatimit, u realizua instalimi i matësave të ujit në objekte që kishin kushte më të favorshme teknike, si banesa private apo pallate gjysmë të përgatitura ku infrastruktura e nevojshme, si p.sh. gropat për vendosjen e matësave, ishin të gatshme.

Pas përfundimit të kësaj faze, grupi teknik i ngritur nga Bashkia Tropojë kreu verifikime në terren me qëllim identifikimin dhe analizimin e objekteve kolektive që nuk janë të pajisura me matësa uji. Në përfundim të kësaj analize, u vlerësua si e domosdoshme hartimi i një projekti të posaçëm për instalimin e matësave në këto objekte.

Gjendja aktuale ne fazen e dyte

Faza aktuale e projektit përfshin ndërhyrje në:

- **22 pallate** në Lagjen "Partizani" (200 abonentë) 13 dykatëshe, 4 trekatësh, 2 katërkatëshe, 3 pesëkatëshe
- **10 pallate** në Lagjen "Dardania" (122 abonentë) 4 dykatëshe, 1 trekatësh, 1 katërkatëshe, 4 pesëkatëshe
- **10 pallate** të tjera në Lagjen "Dardania" (143 abonentë) 4 janë 3-katëshe, 1 është 4-katësh dhe 5 janë 5-katëshe

Zgjidhjet teknike sipas llojit të objektit:

- Në pallatet 2 dhe 3-katëshe, instalimi do kryhet në korridore ose kafaz shkalle.
- Në pallatet 4 dhe 5-katëshe, zgjidhja konsiston në ndërtimin e **kollonave të jashtme** me kuti të përbashkëta në trotuar, me dalje individuale për çdo apartament përmes tubacionit **PPR DN 20 mm**.
- Në disa raste specifike, për shkak të ndërtimeve shtesë, matësat do instalohen brenda tualeteve të apartamenteve.
- Kollonat e jashtme do të ndërtohen me strukturë metalike dhe llamarinë, të termoizoluara me **armofleks** dhe të shoqëruara me **polisterol t=5 cm**.

- Kutitë e matësave do të ndërtohen në trotuar me **mur tulle** sipas planimetrive teknike të projektit.
- Në raste të veçanta (kryesisht në Lagjen "Partizani"), do të kërkohet hapje kanalesh për kalimin e tubacionit deri te hyrja e apartamenteve, si dhe prishje e pjesshme e trotuareve.

Bashkia Tropoje ka bere fillimisht kerkese per financim ne daten 24.02.2021 drejtuar Agjencia Kombëtare e Ujësjellës-Kanalizimeve dhe Mbetjeve të Ngurta (AKUM), dhe gjate mbledhjes se zhvilluar me date 03.07.2025 ku ne kete mbledhjen moren pjese perfaqesues te AKUM-se, Drejtor i Pergjithshem I Ujesjellsit Tropoje , perfaqesues te Ujesjellsit Kukes , dhe perfaqesues te Bashkise Tropoje ku AKUM shprehu gatishmerine e financimit te ketij projekti pas rregullimit dhe rishikimit te saj pe shkak te ndryshimit nder vite, kun je nder pika kryesore te kushteve eshte miratimi ne Keshillin Bashkiak te ketij projekti.

Për këto arsye, kërkohejme nga ana juaj **miratimin i ketij proejkti** në mënyrë që të përmbushen kërkesat institucionale dhe të mundësohet zbatimi i këtij investimi të rëndësishëm për qytetin e Bajram Currit.

Me shumë respekt,

DREJTORIA E PLANIFIKIMIT DHE ZHVILLIMIT TË TERRITORIT

Teknik Ndertimi	Specialist	Pergjegjes
Mustaf Vatoci	Endrit Musaj	Egzon Muhametaj

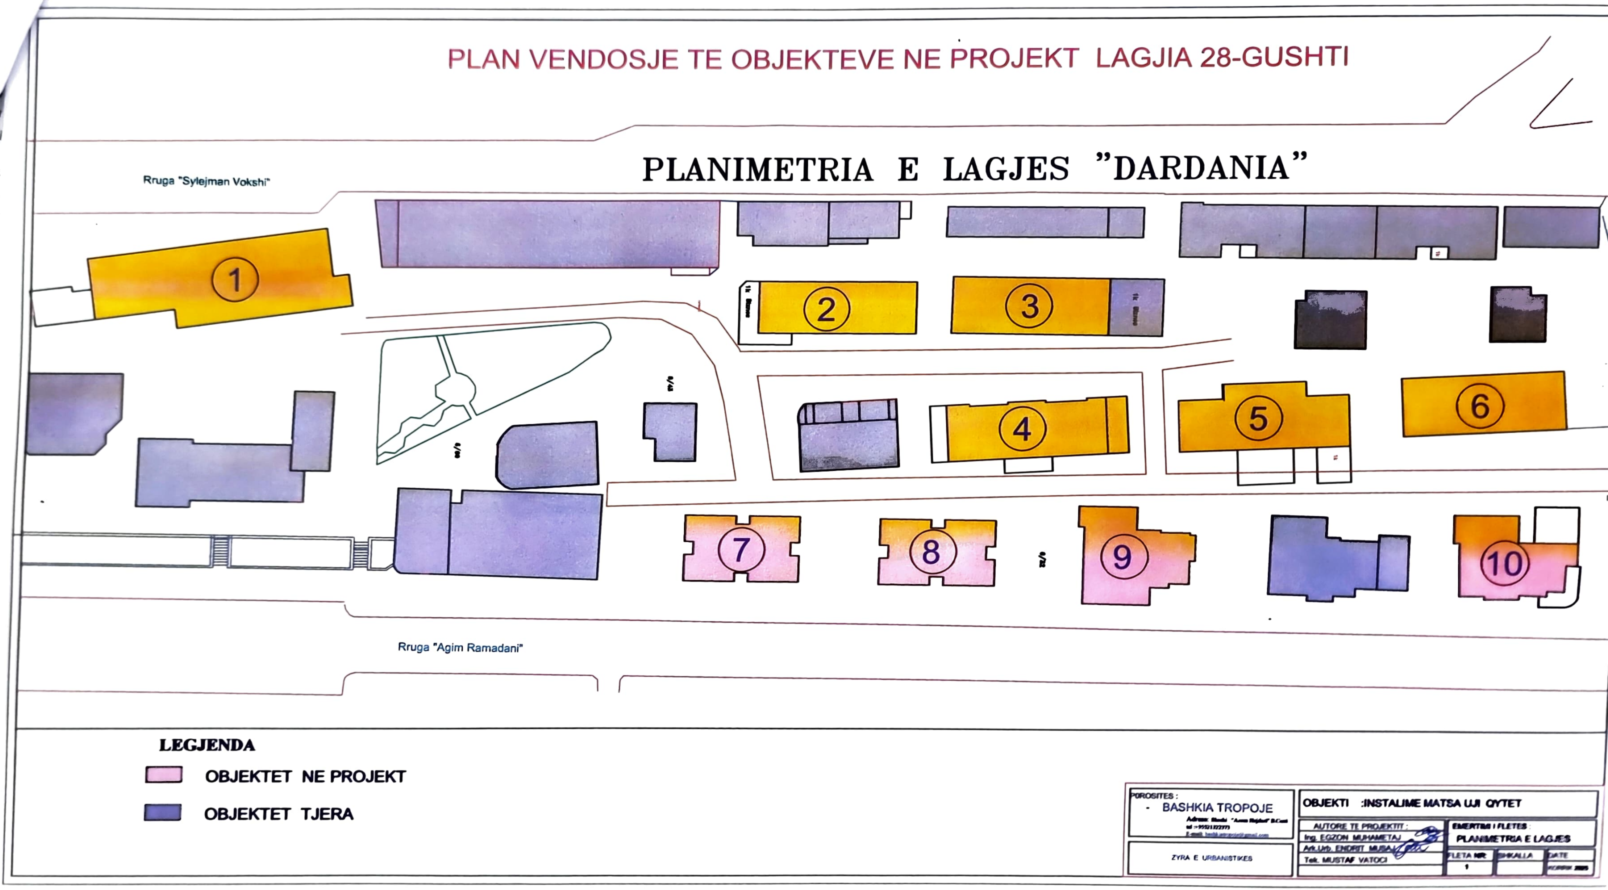
PLAN VENDOSJE TE OBJEKTEVE NE PROJEKT LAGJIA 28-GUSHTI
PLANIMETRIA E LAGJES "DARDANIA"
Rruga "Sylejman Vokshi"
Rruga "Agim Ramadani"
1
2
3
4
5
6
7
8
9
10
LEGJENDA
OBJEKTET NE PROJEKT
OBJEKTET TJERA
POROSITES :
- BASHKIA TROPOJE
ZYRA E URBANISTIKES
OBJEKTI :INSTALIME MATSA UJI QYTET
AUTORE TE PROJEKTIT :
Ing. EGZON MUHAMETAJ
Ark.Urb. ENDRIT MUSAJ
Tek. MUSTAF VATOCI
EMERTIMI I FLETES :
PLANIMETRIA E LAGJES
FLETA NR.
1
SHKALLA
DATE

2 PLANIMETRIA E KATIT TIP PALLATI NR 2

SHENIMET E OBJEKTIT

- OBJEKT 2 KATESH
- 4 APARTAMENTE Perk Kat me dy hyrje
- 8 Apartamente
- 4 Kolona uji
- 8 Matese te ujit te vendosen hyrje te ndertesese

LEGJENDA

- GJURMA E OBJEKTIT
- HYRJA NE PALLAT
- HYRJA NE APARTAMENT
- NHS (WC)

Shenim :
Detajet per tubin kryesore dhe per dy llojet e lidhjeve jan ne flete te vecnar .

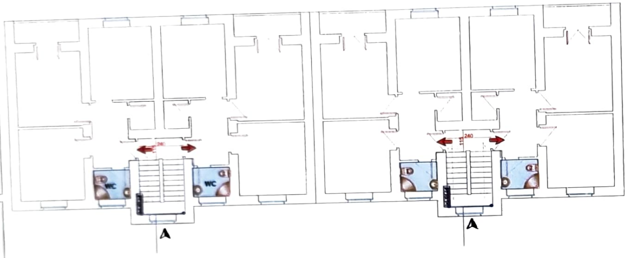

SHENIM
PLANIMETRIA E OBJEKTIT ESHTE RAST QE PERSERITET TEK PALLATET 3 ,4 ,5 ,6 .

BASHKIA TROPOJE — OBJEKTI: SISTALIME MATSA UJI QYTET — PLANIMETRIA E LAGJES

7 PLANIMETRIA E KATIT TIP PALLATI NR 7

SHENIMET E OBJEKTIT

- OBJEKT 5 KATESH DHE 6 KATESH NE GJYSMEN E OBJEKTIT
- 4 APARTAMENTE Per Kat
- 18 Apartamente
- 4 Kolona uji
- 18 MATESAT E UJIT TE VENDOSEN NE KOLLONAT E JASHTME

LEGJENDA

- GJURMA E OBJEKTIT
- HYRJA NE PALLAT
- HYRJA NE APARTAMENT
- NHS (WC)

Shenim :
Detajet per tubin kryesore dhe per dy llojet e lidhjeve jan ne flete te vecnar .

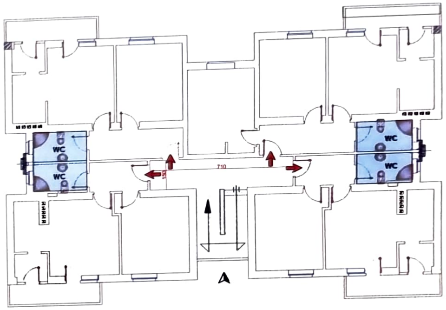

SHENIM
PLANIMETRIA E OBJEKTIT ESHTE RAST QE PERSERITET TEK PALLATI 8

BASHKIA TROPOJE — OBJEKTI: SISTALIME MATSA UJI QYTET — PLANIMETRIA E LAGJES

9 PLANIMETRIA E KATIT TIP PALLATI NR 9

SHENIMET E OBJEKTIT

- OBJEKT 5 KATESH
- 3 APARTAMENTE PER KAT
- 12 Apartamente
- 3 Kolona uji
- 9 MATESAT E UJIT TE VENDOSEN NE KOLONAT E JASHTME 3 MATSA NE KOLONE TE BRENDSHME

LEGJENDA

- GJURMA E OBJEKTIT
- HYRJA NE PALLAT
- HYRJA NE APARTAMENT
- NHS (WC)

Shenim :
Detajet per tubin kryesore dhe per dy llojet e lidhjeve jan ne flete te vecnar .

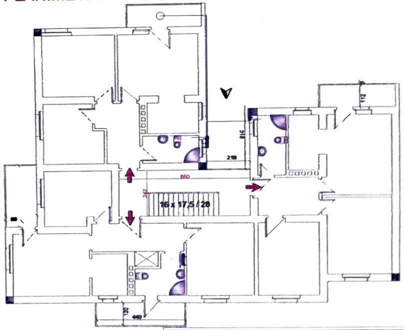

SHENIM
PLANIMETRIA E OBJEKTIT ESHTE RAST QE PERSERITET TEK PALLATI 10

BASHKIA TROPOJE — OBJEKTI: SISTALIME MATSA UJI QYTET — PLANIMETRIA E LAGJES

PLAN VENDOSJE TE OBJEKTEVE NE PROJEKT LAGJIA DARDANIA

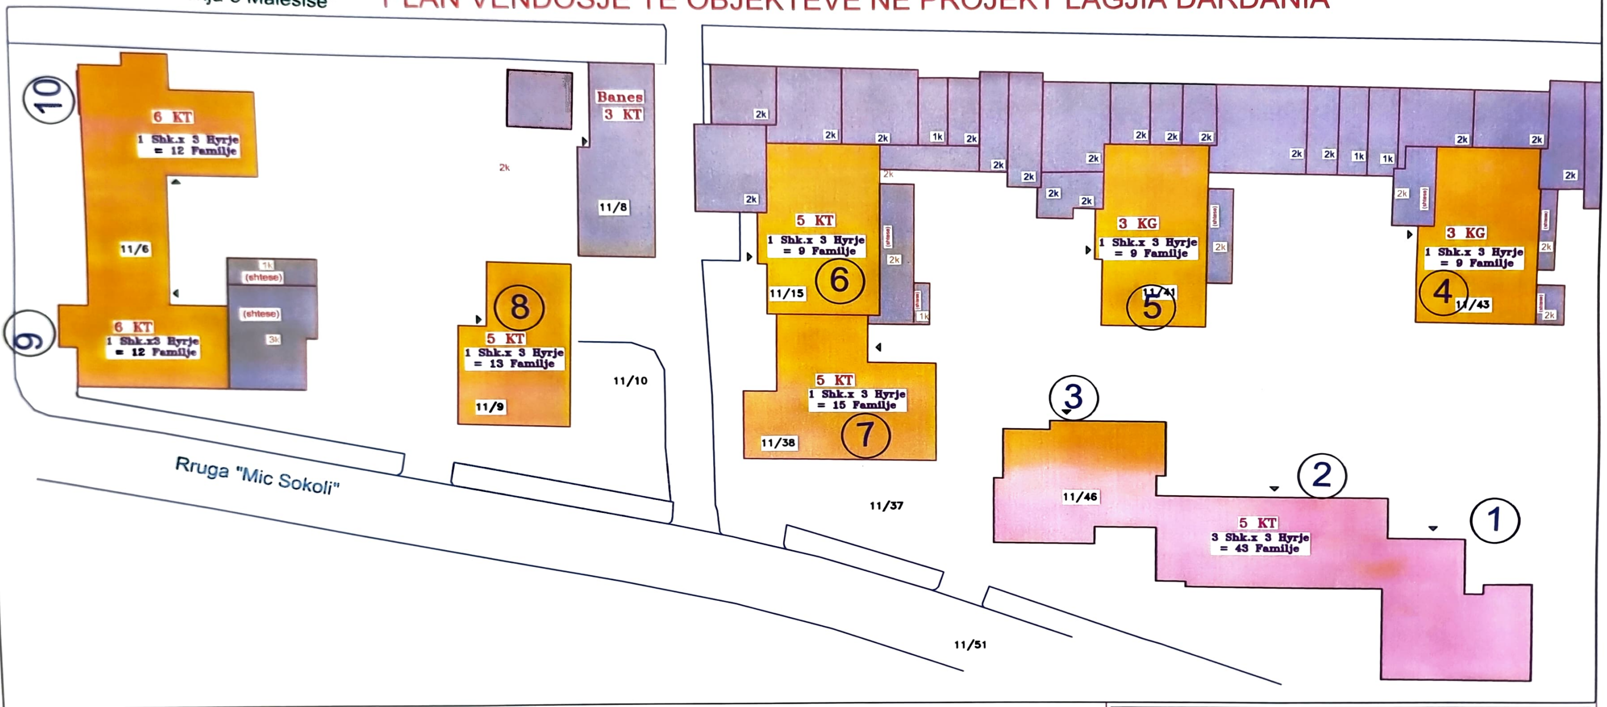

LEGJENDA

- OBJEKTET NE PROJEKT
- OBJEKTET TJERA

POROSITES : - BASHKIA TROPOJE	OBJEKTI :INSTALIME MATSA UJI QYTET
ZYRA E URBANISTIKES	AUTORE TE PROJEKTIT : Ing. EGZON MUHAMETAJ; Ark.Urb. ENDRIT MUSAJ; Tek. MUSTAF VATOCI
	EMERTIMI I FLETES : PLANIMETRIA E LAGJES
	FLETA NR: 1 / SHKALLA: / DATE: KORRIK 2025

PLAN VENDOSJE TE OBJEKTEVE NE PROJEKT LAGJIA DARDANIA

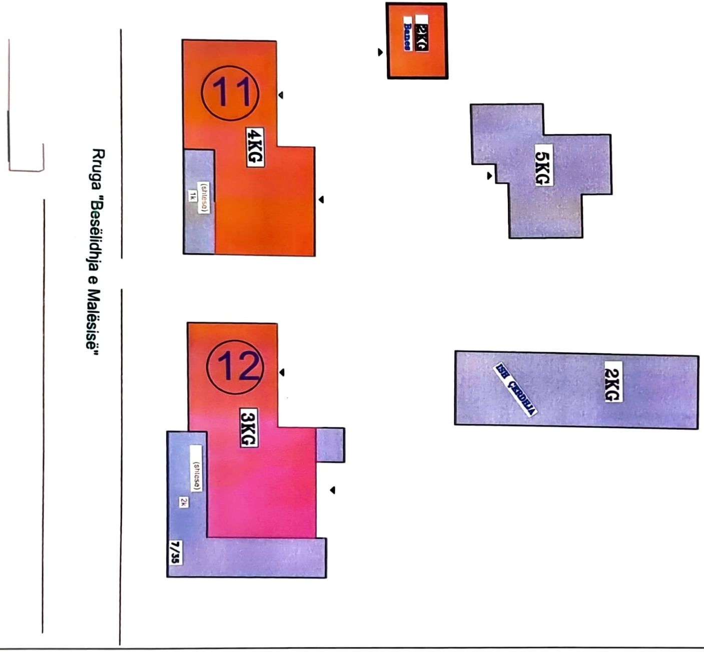

LEGJENDA

OBJEKTET NE PROJEKT

OBJEKTET TJERA

POROSITES : - BASHKIA TROPOJE	OBJEKTI :INSTALIME MATSA UJI QYTET
ZYRA E URBANISTIKES	AUTORE TE PROJEKTIT : Ing. EGZON MUHAMETAJ; Ark.Urb. ENDRIT MUSAJ; Tek. MUSTAF VATOCI
	EMERTIMI I FLETES : PLANIMETRIA E LAGJES
	FLETA NR: 1 | SHKALLA | DATE KORRIK 2025

1

PLANIMETRIA E KATIT TIP PALLATI NR 1

SHENIMET E OBJEKTIT

- OBJEKT 5 KATESH
- 3 APARTAMENTE PER KAT
- 15 Apartamente
- 3 Kolona uji
- 15 matesa te ujit ku (10 do jen ne kollone te jashtme dhe 5 ne kolone ne wc)

LEGJENDA

- GJURMA E OBJEKTIT
- HYRJA NE PALLAT
- HYRJA NE APARTAMENT
- NHS (WC)

Shenim :
Detajet per tubin kryesore dhe per dy llojet e lidhjeve jan ne flete te vecuar .

BASHKIA TROPOJE
OBJEKTI: INSTALIME MATSA UJI QYTET

2

PLANIMETRIA E KATIT TIP PALLATI NR 2

SHENIMET E OBJEKTIT

- OBJEKT 5 KATESH
- 4 APARTAMENTE PER KAT
- 20 Apartamente
- 4 Kolona uji (2 kollona te jashtme ,2 te brendshme)
- 20 matesa te ujit ku (10 do jen ne kollone te jashtme dhe 10 ne kolone te brendshme ne wc)

LEGJENDA

- GJURMA E OBJEKTIT
- HYRJA NE PALLAT
- HYRJA NE APARTAMENT
- NHS (WC)

Shenim :
Detajet per tubin kryesore dhe per dy llojet e lidhjeve jan ne flete te vecuar .

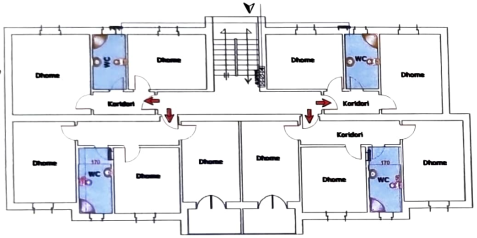

BASHKIA TROPOJE
OBJEKTI: INSTALIME MATSA UJI QYTET

3

PLANIMETRIA E KATIT TIP PALLATI NR 3

SHENIMET E OBJEKTIT

- OBJEKT 5 KATESH
- 3 APARTAMENTE PER KAT
- 15 Apartamente
- 3 Kolona uji (1 kollone e jashtme ,2 te brendshme)
- 15 matesa te ujit ku (10 do jen ne kollone te jashtme dhe 5 ne kolone te brendshme ne wc)

LEGJENDA

- GJURMA E OBJEKTIT
- HYRJA NE PALLAT
- HYRJA NE APARTAMENT
- NHS (WC)

Shenim :
Detajet per tubin kryesore dhe per dy llojet e lidhjeve jan ne flete te vecuar .

4

PLANIMETRIA E KATIT TIP PALLATI NR 4

SHENIMET E OBJEKTIT

- OBJEKT 3 KATESH
- 3 APARTAMENTE PER KAT
- 9 Apartamente
- 3 Kolona uji
- 9 matesa te ujit ku (6 do vendosen ne kolone te jashtme dhe 3 ne kolone brendshme ne wc)

LEGJENDA

- GJURMA E OBJEKTIT
- HYRJA NE PALLAT
- HYRJA NE APARTAMENT
- NHS (WC)

Shenim :
Detajet per tubin kryesore dhe per dy llojet e lidhjeve jan ne flete te vecuar .

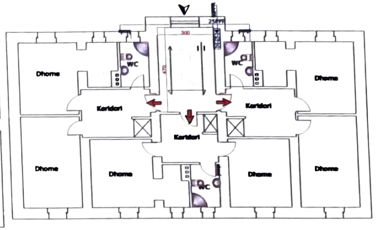

BASHKIA TROPOJE
OBJEKTI: INSTALIME MATSA UJI QYTET

5

PLANIMETRIA E KATIT TIP PALLATI NR 5

SHENIMET E OBJEKTIT

- OBJEKT 3 KATESH
- 3 APARTAMENTE PER KAT
- 9 Apartamente
- 3 Kolona uji
- 9 matesa te ujit ku (6 do vendosen ne kolone te jashtme dhe 3 ne kolone brendshme ne wc)

LEGJENDA

- GJURMA E OBJEKTIT
- HYRJA NE PALLAT
- HYRJA NE APARTAMENT
- NHS (WC)

Shenim :
Detajet per tubin kryesore dhe per dy llojet e lidhjeve jan ne flete te vecuar .

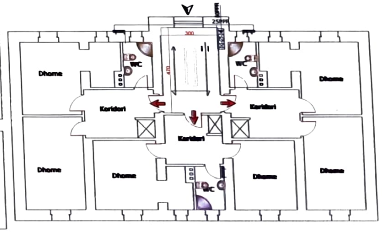

BASHKIA TROPOJE
OBJEKTI: INSTALIME MATSA UJI QYTET

6

PLANIMETRIA E KATIT TIP PALLATI NR 6

SHENIMET E OBJEKTIT

- OBJEKT 3 KATESH
- 3 APARTAMENTE PER KAT
- 9 Apartamente
- 3 Kolona uji
- 9 matesa te ujit ku (6 do vendosen ne kolone te jashtme dhe 3 ne kolone brendshme ne wc)

LEGJENDA

- GJURMA E OBJEKTIT
- HYRJA NE PALLAT
- HYRJA NE APARTAMENT
- NHS (WC)

Shenim :
Detajet per tubin kryesore dhe per dy llojet e lidhjeve jan ne flete te vecuar .

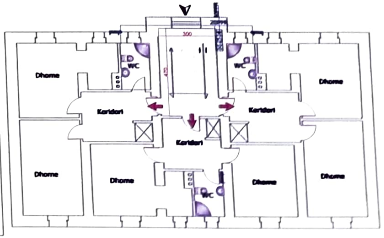

BASHKIA TROPOJE
OBJEKTI: INSTALIME MATSA UJI QYTET

7 — PLANIMETRIA E KATIT TIP PALLATI NR 7

SHENIMET E OBJEKTIT

- OBJEKT 5 KATESH
- 3 APARTAMENTE PER KAT
- 15 Apartamente
- 3 Kolona uji
- 15 Matesa te ujit ku (10 do vendosen ne kolone te jashtme dhe 3 ne kolone brendshme ne wc)

LEGJENDA

- GJURMA E OBJEKTIT
- HYRJA NE PALLAT
- HYRJA NE APARTAMENT
- NHS (WC)

Shenim :
Detajet per tubin kryesore dhe per dy llojet e lidhjeve jan ne flete te vecanr .

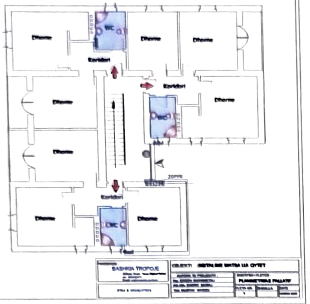

9 — PLANIMETRIA E KATIT TIP PALLATI NR 9

SHENIMET E OBJEKTIT

- OBJEKT 5 KATESH (1 kat biznes)
- 3 APARTAMENTE PER KAT
- 12 Apartamente 3 biznese me matesa
- 3 Kolona uji
- 12 Matesa te ujit ku (4 do vendosen ne kolone te jashtme dhe 8 ne kolone brendshme ne wc)

LEGJENDA

- GJURMA E OBJEKTIT
- HYRJA NE PALLAT
- HYRJA NE APARTAMENT
- NHS (WC)

Shenim :
Detajet per tubin kryesore dhe per dy llojet e lidhjeve jan ne flete te vecanr .

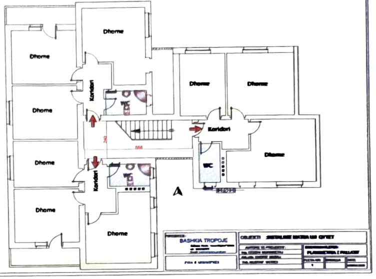

8 — PLANIMETRIA E KATIT TIP PALLATI NR 8

SHENIMET E OBJEKTIT

- OBJEKT 5 KATESH
- 3 APARTAMENTE PER KAT
- 13 Apartamente dy biznese me matesa
- 3 Kolona uji
- 13 Matesa te ujit ku (13 ne kolone brendshme ne wc)

LEGJENDA

- GJURMA E OBJEKTIT
- HYRJA NE PALLAT
- HYRJA NE APARTAMENT
- NHS (WC)

Shenim :
Detajet per tubin kryesore dhe per dy llojet e lidhjeve jan ne flete te vecanr .

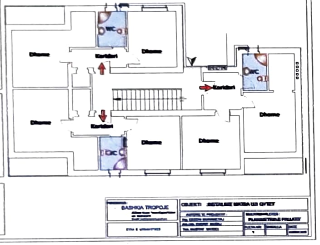

10 — PLANIMETRIA E KATIT TIP PALLATI NR 10

SHENIMET E OBJEKTIT

- OBJEKT 5 KATESH (1 kat biznes)
- 3 APARTAMENTE PER KAT
- 12 Apartamente 3 biznese me matesa dhe 2 apartamente me matesa
- 3 Kolona uji
- 10 Matesa te ujit ku (5 do vendosen ne kolone te jashtme dhe 5 ne kolone brendshme ne wc)

LEGJENDA

- GJURMA E OBJEKTIT
- HYRJA NE PALLAT
- HYRJA NE APARTAMENT
- NHS (WC)

Shenim :
Detajet per tubin kryesore dhe per dy llojet e lidhjeve jan ne flete te vecanr .

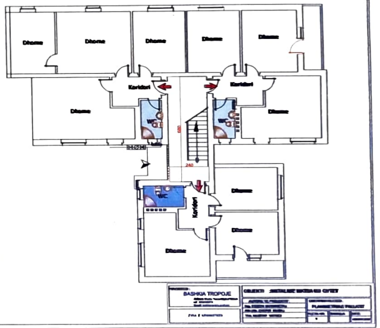

11 — PLANIMETRIA E KATIT TIP PALLATI NR 11

SHENIMET E OBJEKTIT

- OBJEKT 3 KATESH
- 4 APARTAMENTE PER KAT
- 11 Apartamente 1 biznese me matesa
- 4 Kolona uji
- 11 Matesa te ujit ku do te Vendosen ne hyrje te shkalles ku ndodhet dhe tubi kryesor.

LEGJENDA

- GJURMA E OBJEKTIT
- HYRJA NE PALLAT
- HYRJA NE APARTAMENT
- NHS (WC)

Shenim :
Detajet per tubin kryesor , per llojet e lidhjeve , matesin dhe organiken e tij jan ne flete te vecanr .

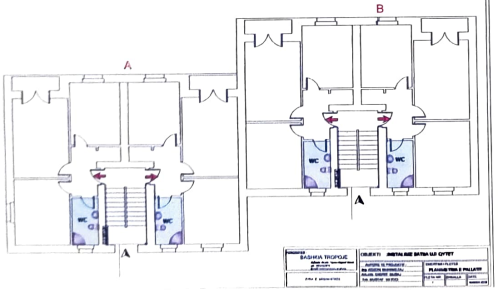

12 — PLANIMETRIA E KATIT TIP PALLATI NR 12

SHENIMET E OBJEKTIT

- OBJEKT 3 KATESH
- 4 APARTAMENTE PER KAT
- 8 Apartamente 4 biznese (matesat e vendosura
- 4 Kolona uji
- 8 Matesa te ujit ku do te Vendosen ne hyrje te shkalles ku ndodhet dhe tubi kryesor.

LEGJENDA

- GJURMA E OBJEKTIT
- HYRJA NE PALLAT
- HYRJA NE APARTAMENT
- NHS (WC)

Shenim :
Detajet per tubin kryesor , per llojet e lidhjeve , matesin dhe organiken e tij jan ne flete te vecanr .

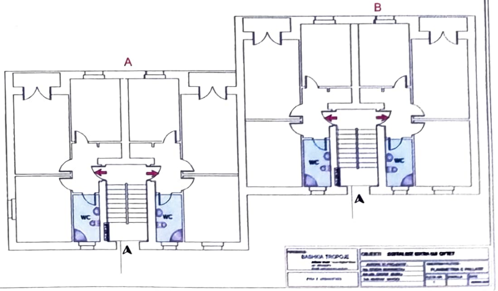

PLAN VENDOSJE TE OBJEKTEVE NE PROJEKT LAGJIA PARTIZANI

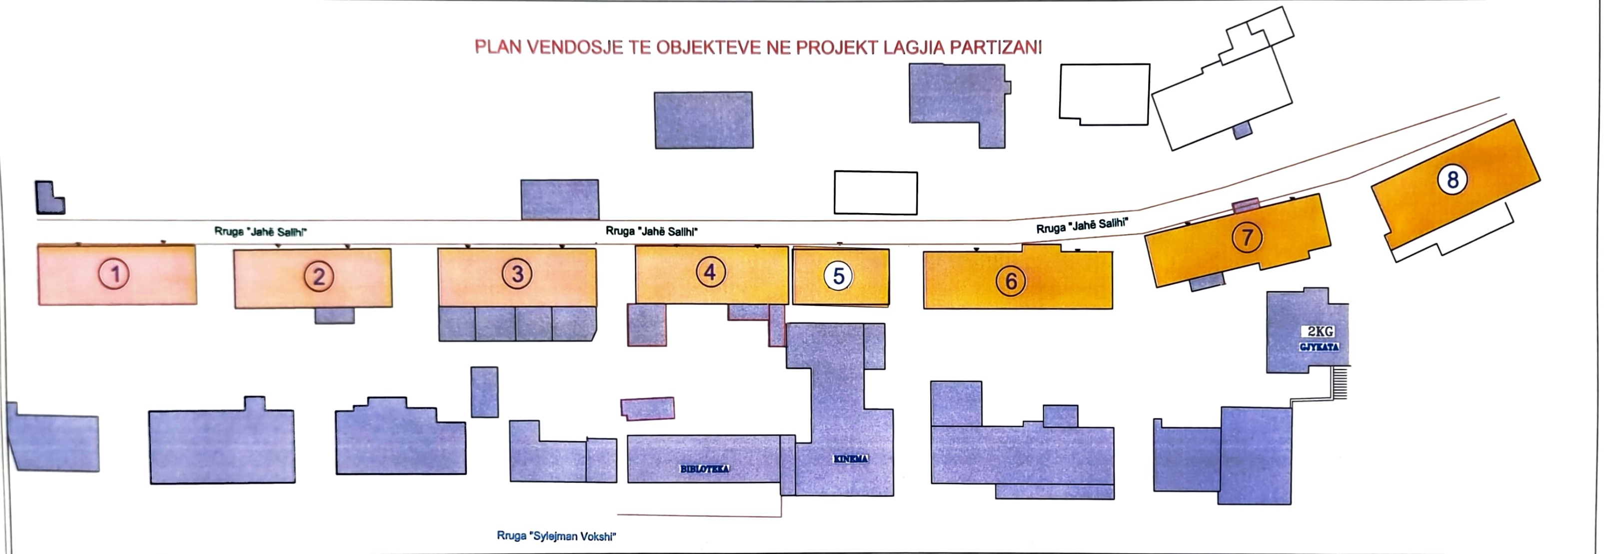

LEGJENDA

- OBJEKTET NE PROJEKT
- OBJEKTET TJERA

POROSITES:	OBJEKTI :INSTALIME MATSA UJI QYTET		
• BASHKIA TROPOJE	AUTORE TE PROJEKTIT:	EMERTIMI I FLETES: PLANIMETRIA E LAGJES	
	Ing. EGZON MUHAMETAJ		
	Ark.Urb. ENDRIT MUSAJ		
ZYRA E URBANISTIKES	Tek. MUSTAF VATOCI	FLETA NR: 1	SHKALLA 1 : 1000

PLAN VENDOSJE TE OBJEKTEVE NE PROJEKT LAGJIA PARTIZANI

LEGJENDA

- OBJEKTET NE PROJEKT
- OBJEKTET TJERA

POROSITES : - BASHKIA TROPOJE	OBJEKTI :INSTALIME MATSA UJI QYTET
ZYRA E URBANISTIKES	AUTORE TE PROJEKTIT : Ing. EGZON MUHAMETAJ; Ark.Urb. ENDRIT MUSAJ; Tek. MUSTAF VATOCI
	EMERTIMI I FLETES : PLANIMETRIA E LAGJES
	FLETA NR: 1 / SHKALLA / DATE

PLAN VENDOSJE TE OBJEKTEVE NE PROJEKT LAGJIA PARTIZANI

LEGJENDA

OBJEKTET NE PROJEKT

OBJEKTET TJERA

POROSITES: - BASHKIA TROPOJE Adresa: Sheshi "Azem Hajdari" B.Curri tel: +35521322373	OBJEKTI :INSTALIME MATSA UJI QYTET		
ZYRA E URBANISTIKES	AUTORE TE PROJEKTIT: Ing. EGZON MUHAMETAJ Ark.Urb. ENDRIT MUSAJ Tek. MUSTAF VATOCI	EMERTIMI I FLETES: PLANIMETRIA E LAGJES	
		FLETA NR: 1	SHKALLA	DATE KORRIK 2025

PLAN VENDOSJE TE OBJEKTEVE NE PROJEKT LAGJIA PARTIZANI

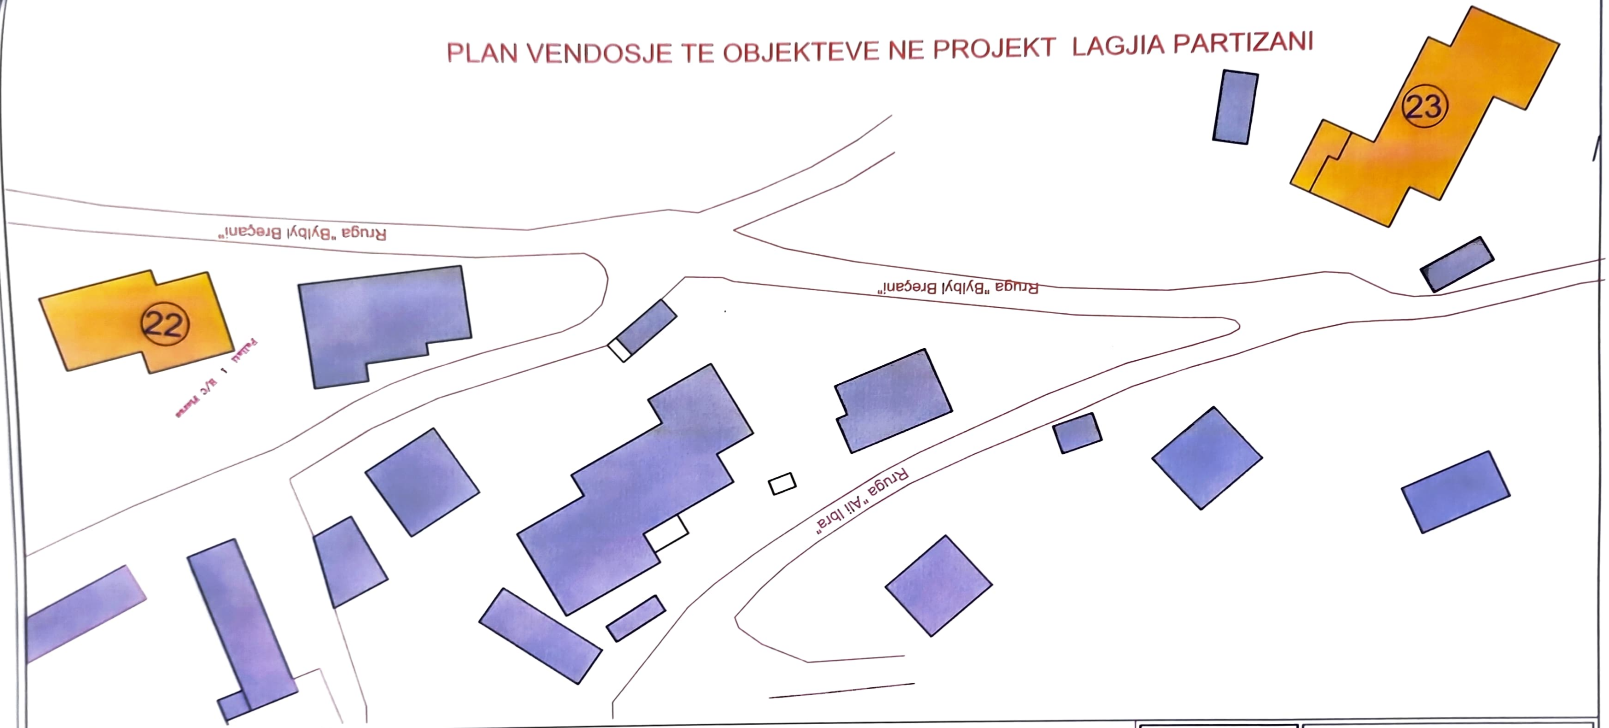

LEGJENDA

- OBJEKTET NE PROJEKT
- OBJEKTET TJERA

POROSITES : - BASHKIA TROPOJE	OBJEKTI :INSTALIME MATSA UJI QYTET
ZYRA E URBANISTIKES	AUTORE TE PROJEKTIT : Ing. EGZON MUHAMETAJ; Ark.Urb. ENDRIT MUSAJ; Tek. MUSTAF VATOCI
	EMERTIMI I FLETES : PLANIMETRIA E LAGJES
	FLETA NR: 1 — SHKALLA — DATE

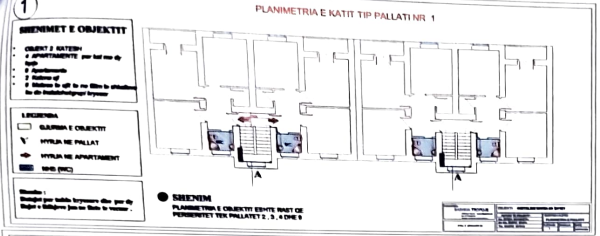
1
PLANIMETRIA E KATIT TIP PALLATI NR 1
SHENIMET E OBJEKTIT
LEGJENDA
GJURMA E OBJEKTIT
HYRJA NE PALLAT
HYRJA NE APARTAMENT
NHS (WC)
SHENIM
PLANIMETRIA E OBJEKTIT ESHTE RAST QE PERSERITET TEK PALLATET 2 , 3 , 4 DHE 5

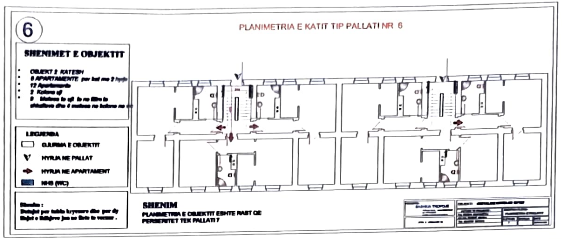
6
PLANIMETRIA E KATIT TIP PALLATI NR 6
SHENIMET E OBJEKTIT
LEGJENDA
GJURMA E OBJEKTIT
HYRJA NE PALLAT
HYRJA NE APARTAMENT
NHS (WC)
SHENIM
PLANIMETRIA E OBJEKTIT ESHTE RAST QE PERSERITET TEK PALLATI 7

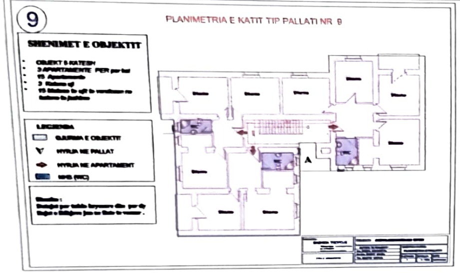
9
PLANIMETRIA E KATIT TIP PALLATI NR 9
SHENIMET E OBJEKTIT
LEGJENDA
GJURMA E OBJEKTIT
HYRJA NE PALLAT
HYRJA NE APARTAMENT
NHS (WC)

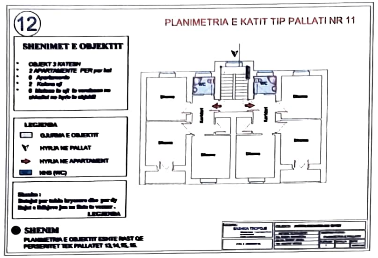
12
PLANIMETRIA E KATIT TIP PALLATI NR 11
SHENIMET E OBJEKTIT
LEGJENDA
GJURMA E OBJEKTIT
HYRJA NE PALLAT
HYRJA NE APARTAMENT
NHS (WC)
SHENIM
PLANIMETRIA E OBJEKTIT ESHTE RAST QE PERSERITET TEK PALLATET 13, 14, 15, 16.

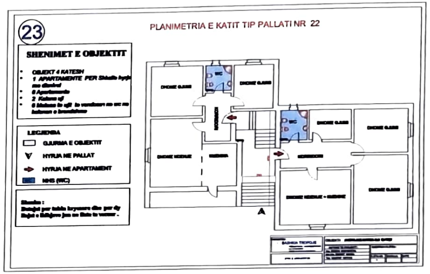
23
PLANIMETRIA E KATIT TIP PALLATI NR 22
SHENIMET E OBJEKTIT
LEGJENDA
GJURMA E OBJEKTIT
HYRJA NE PALLAT
HYRJA NE APARTAMENT
NHS (WC)

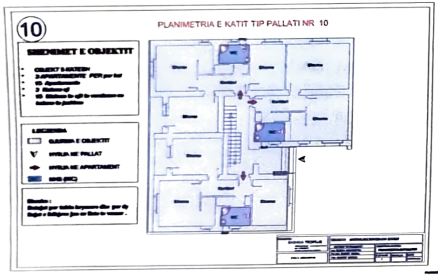
10
PLANIMETRIA E KATIT TIP PALLATI NR 10
SHENIMET E OBJEKTIT
LEGJENDA
GJURMA E OBJEKTIT
HYRJA NE PALLAT
HYRJA NE APARTAMENT
NHS (WC)

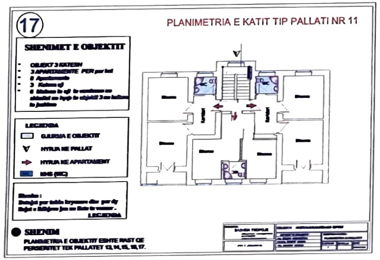
17
PLANIMETRIA E KATIT TIP PALLATI NR 11
SHENIMET E OBJEKTIT
LEGJENDA
GJURMA E OBJEKTIT
HYRJA NE PALLAT
HYRJA NE APARTAMENT
NHS (WC)
SHENIM
PLANIMETRIA E OBJEKTIT ESHTE RAST QE PERSERITET TEK PALLATET 13, 14, 15, 16, 17.

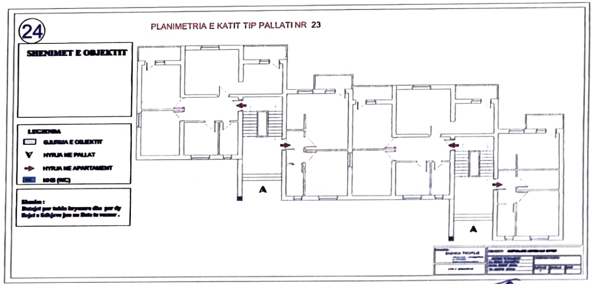
24
PLANIMETRIA E KATIT TIP PALLATI NR 23
SHENIMET E OBJEKTIT
LEGJENDA
GJURMA E OBJEKTIT
HYRJA NE PALLAT
HYRJA NE APARTAMENT
NHS (WC)

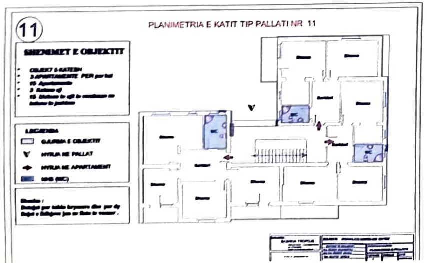
11
PLANIMETRIA E KATIT TIP PALLATI NR 11
SHENIMET E OBJEKTIT
LEGJENDA
GJURMA E OBJEKTIT
HYRJA NE PALLAT
HYRJA NE APARTAMENT
NHS (WC)

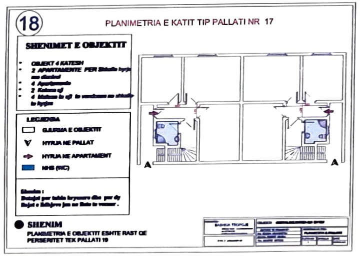
18
PLANIMETRIA E KATIT TIP PALLATI NR 17
SHENIMET E OBJEKTIT
LEGJENDA
GJURMA E OBJEKTIT
HYRJA NE PALLAT
HYRJA NE APARTAMENT
NHS (WC)
SHENIM
PLANIMETRIA E OBJEKTIT ESHTE RAST QE PERSERITET TEK PALLATI 19