



REPUBLIKA E SHQIPERISE
BASHKIA TROPOJE
SEKTORI I EMERGJENCAVE CIVILE

Nr. 2852 Prot

B.Curri me, 26 . 06 .2025

P/VENDIM

Nr. ____ Date ____ . ____ .2025

MIRATIMIN E KERKESAVE TE BASHKISE TROPOJE , SE BASHKU ME DOKUMENTACIONET TEKNIKO-LIGJORE PER AKORDIMIN E NDIHMES FINANCIARE PER z.ELEZ ISUF MILUSHI , BANOR I FSHATIT DOJAN , NJESIA ADMINISTRATIVE BUJAN, ZIZET BRAHIM MULDAKA BANOR I FSHATIT GRI , NJESIA ADMINISTRATIVE BUJAN DHE z.GANI SIMI BANOR I FSHATIT GRI , NJESIA ADMINISTRATIVE BUJAN BASHKIA TROPOJE MASA PARANDALUESE DHE REHABILITUESE , PER MBROJTJEN E JETES DHE PRONES NGA RREZIKU I RRESHQITJES TE TOKES .

Keshilli i bashkise Tropoje ne mbledhjen e tij te dates ____ . ____ .2025 , me propozim te kryetarit te Bashkise ne mbeshtetje te nenit 8 pika 2 , nenit 9 pika 1/1.1, shkronja “b”, nenit 34 pika 6 , neni 54 shkronja “ dh “ dhe neni 55 pika 3 dhe 6 te ligjit Nr.139/2015 “ Per vetqeverisjen vendore “ ligjit Nr.45/2019 per “Mbrotjtjen Civile “ Kreu III ,pika 1 germa e , pika 2 , pika 3 germa c , e te VKM -se ,Nr 329 date 16.05.2012 ‘ Per kriteret dhe procedurat e dhenies se ndihmes shteterore financiare per mbulimin e demeve te shkaktuara nga fatkeqesi natyrore ose fatkeqesi te tjera te shkaktuara nga veprimtaria njerezore , “ Udhezimi i perbashket i Ministrise se Brendshme dhe Ministrise se Financave , Nr. 263 , 24 .05.2013 , “ Per kriteret dhe procedurat e dhenies se ndihmes shteterore financiare , per mbulimin e demeve ndertimore te shkaktuara nga fatkeqesi natyrore ose fatkeqesi te tjera te shkaktuara nga veprimtaria njerezore” ,.

Te V.K.B-se ,Nr. 100 Date 24.12.2024 “ Per miratimin e buxhetit dhe numrit maksimal te punonjesve te Bashkise Tropoje per vitin 2025 , si vit i pare i PBA-SE 2025-2027 ”.

VKM-ja Nr.414 , date 08.07.2021 “ Per miratimin e procedurave dhe kriterete te ndarjes dhe perdorimit te fondit te kushtezuar te buxhetit te shtetit per Mbrotjtjen Civile”

VKM Nr.53 date 01.02.2023 .Për përcaktimin e kriterëve dhe procedurave të akordimit të fondeve për marrjen e masave parandaluese dhe rehabilituese ndaj fatkeqësive, në infrastrukturën e dëmtuar, si edhe në veprimtari të tjera në fushën e Mbrotjtjes Civile .

VENDOSI :

1-Te miratoje kerkesat e Bashkise Tropoje per pergatitjen e dokumentacionit per dhenien e ndihmave financiare per : 1- z.Elez Isuf Milushi , banor i fshatit Dojan , Njesia Administrative Bujan, 2-z.Izet Brahim Muldaka Banor i Fshatit Gri , Njesia Administrative Bujan dhe 3-

z.Gani Simi banor i fshatit Gri , Njesia Administrative Bujan Bashkia Tropoje masa parandaluese dhe rehabilituese , per mbrojtjen e jetes dhe prones nga rreziku i rreshqitjes te tokes.

2-Ti akordoje familjeve ;

A)- **z.Elez Isuf Milushi** banor i fshatit Dojan , , Njesia Administrative Bujan ndihme financiare te menjehershme ne fonde ne vleren **2,151,513 (dymilion e njeqindepesedhjeteenje e peseqindetrembedhjete leke)**.

B)-**z.Izet Brahim Muldaka banor i Fshatit Gri** , Njesia Administrative Bujan ndihme financiare te menjehershme ne fonde ne vleren **3,716,539 (tremilion e shtateqindegjashtembedhjete e peseqindetridhjeteenente)**

C- **z.Izet Brahim Muldaka** banor i Fshatit Gri , Njesia Administrative Bujan ndihme financiare te menjehershme ne fonde ne vleren **1,739,065 (njemilion e shtateqinetridhjeteenente e gjashtedhjete e pese lek)**

3-Burimi i Financimit eshte :

a)Te **V.K.B-se ,Nr. 100 Date 24.12.2024** “ Per miratimin e buxhetit dhe numrit maksimal te punonjesve te Bashkise Tropoje per vitin 2025 , si vit i pare i PBA-SE 2025-2027 ”.

b)VKM-ja **Nr.414 , date 08.07.2021** “ Per miratimin e procedurave dhe kriterëve te ndarjes dhe perdorimit te fondit te kushtezuar te buxhetit te shtetit per Mbrojtjen Civile”

a) **VKM Nr.53 date 01.02.2023.**” Për përcaktimin e kriterëve dhe procedurave të akordimit të fondeve për marrjen e masave parandaluese dhe rehabilituese ndaj fatkeqësive, në infrastrukturën e dëmtuar, si edhe në veprimtari të tjera në fushën e Mbrojtjes Civile”

4.Te miratoje dokumentacionin tekniko -ligjor te hartuar nga Bashkia Tropoje .

5. Per zbatimin e ketij vendimi ngarkohet Drejtoria Ekonomike dhe Sektori i Finances .

6.Ky vendim hyn ne fuqi 10 dite pas shpalljes .

Konc :Pergjegjesi i Emergjencave Civile

Kujtim Sylaj

Sektori Juridik

Besar Haxhijaj

Drejtori Ekonomik

Flutura Haxhijaj

K R Y E T A R I I BASHKISE
Rexhe BYBERI

NE MUNGESHE DHE ME URDHER
NEN KRYETARI
Zyrtar ISLAMAJ



REPUBLIKA E SHQIPERISE
BASHKIA TROPOJE
SEKTORI I EMERGJENCAVE CIVILE

Nr. 2852 / Prot

B.Curri me 26.6.2025

Lenda :Relacion ne lidhje me Projekt-Vendimin Nr. 2852 Prot i Dates 26.06.2025 .

Keshillit Bashkiak Tropoje .

Per Dijeni : Drejtorise Ekonomike , Bashkia Tropoje .
Kryetares se Bashkise Tropoje z.Zyra Islamaj .

Baza Ligjore e perdorur ne kete relacion .

Bazuar ne nenin 8 dhe 9 te ligjit Nr.139/2015 “ Per vetqeverisjen vendore”, i ndryshuar; nenet i; 2;8;9 te ligjit Nr.45 , date 18.07.2019 “Per Mbrojtjen Civile ”, VKM-se Nr.414 date 08.07.2021 “ Per miratimin e procedurave dhe kriterëve te ndarjes dhe te perdorimit te fondit te kushtezuar te buxhetit te shtetit per mbrojtjen civile ”, i ndryshuar,Urdherit te Kryetarit te Bashkise Tropoje Nr.41 date 06.03.2018, Per miratimin e rregullores “ Per organizimin dhe funksionimin e administrates se Bashkiase Tropoje ,VKM-ne Nr.53 date 01.02.2023 . “ Për përcaktimin e kriterëve dhe procedurave të akordimit të fondeve për marrjen e masave parandaluese dhe rehabilituese ndaj fatkeqësive, në infrastrukturën e dëmtuar, si edhe në veprimtari të tjera në fushën e Mbrojtjes Civile “

të VKM nr. 168 datë 24.03.2023 ”Për miratimin e Vlerësimit të Riskut nga Fatkeqësitë në Nivel Qëndror .

Te V.K.B-se ,Nr. 100 Date 24.12.2024 “ Per miratimin e buxhetit dhe numrit maksimal te punonjesve te Bashkise Tropoje per vitin 2025 , si vit i pare i PBA-SE 2025-2027 .

Pershkrim i shkurter i procedures se ndjekur .

Ne zbatim te shkreses Nr. 298/2 prot i dates 13.05.2024 , e protokolluar prane bashkise Tropoje me Nr.2249 date 16.05.2024 , “ Dergim studimi gjeolo-inxhinierik i shpatit te rrezikuar nga rreshqitja ne Fshatin Gri , ne afersi te baneses se z.Izet Brahim Muldaka dhe ne fshatin Dojan , ne afersi te baneses se z.Elez Isuf Milushi , Njesia Administrative Bujan , Bashkia Tropoje ”. Kjo shkrese ka ardhur nga Agjensia Kombetare e Mbrojtjes Civile ” .

Duke marrë parasysh rekomandimet e dhëna nga ana e eksperteve të fushës dhe riskut të lartë që paraqet ky studim, Drejtoria e Planifikim Zhvillim të Territorit dhe Njësise Administrative Bujan ka ndjekur me **rigorozitet procedure e mëposhtme** si :

1-Per shtetasin z. Elez Isuf Milushi Banor i fshatit Dojan Njesia Administrative Bujan .

- Urdhëri i Kryetari të Bashkisë Nr.51 Prot i datës 17.03.2025 ,” Per Krijimin e Komisionit Vendor për Emergjencat Civile
- Preventivi për ndërtim muri mbajtes
- Fotografi të Objektit
- Relacion shpjegues nga grupi i Punes
- Planimetria e murit mbajtes

2-Per shtetasin z. Izet Brahim Muldaka Banor i fshatit Gri , Njesia Administrative Bujan .

- Urdhëri i Kryetari të Bashkisë Nr.52 Prot i datës 17.03.2025 ,” Per Krijimin e Komisionit Vendor për Emergjencat Civile
- Preventivi për ndërtim muri mbajtes
- Fotografi të Objektit
- Relacion shpjegues nga grupi i Punes
- Planimetria e murit mbajtes

3-Gjithashtu bazuar në kërkesat e bera nga Z.Gani Simi Fshati Gri , Njesia Administrative Bujan dhe pas verifikimit në terren nga grupi i Punes i përbërë nga : Hazir Isufaj , Egzon Muhametaj dhe Mustaf Vatoci u hartuan dokumentat e mëposhtme :

- Preventiv për ndërtim muri mbajtes dhe drenazhim
- Fotografi të Objektit
- Relacion Shpjegues Teknik
- Planimetria e murit mbajtes

Shenim : Dokumentat si Preventivi , Planimetri e murit Mbajtes Relacion shpjegues Teknik dhe Fotografi të objektit janë hartuar dhe përpiluar nga ana e punonjesve të Drejtorisë së Planifikim ,Zhvillimit të Territorit dhe Administratori i Njësise Administrative Bujan .

Rëndësia emergjente dhe parashikimi i riskut të Banesave të sipercituara.

- Zona është e ekspozuar ndaj emergjencave si rriskut të lartë nga rreshqitjet e dherave duke vënë në rrezik jetën dhe pronën e banorëve të sipercituar .
- Tre banesat janë në gjendje të paqëndrueshme; mospërballimi i rindërtimit rrezikon jetën dhe pronën e banorëve.
- Mungesa e fondeve emergjente përfshin rrezik për reagim të pamjaftueshëm ndaj situatave të reja, në kundërshtim me prioritetin e Ligjit 45/2019 për mbrojtjen e jetës.

Situata financiare ne bashkine Tropoje ne Sektorin e Emergjencave Civile Deri ne daten 25.06.2025.

1) Fondet e sektorit te Emergjencave Civile te bashkise Tropoje :

- A) **Sipas V.K.B-se ,Nr. 100 Date 24.12.2024** “ Per miratimin e buxhetit dhe numrit maksimal te punonjesve te Bashkise Tropoje per vitin 2025 , si vit i pare i PBA-SE 2025-2027 eshte : **2,864,630 leke .**

Per periudhen 01.01.2025 deri me daten 25.06.2025 jane bere vetem 3 projekt vendime per akordimin e ndihmave financiare me nje vlere totale prej 568 913 te cilat jane likuiduar . Nga Fondi i Emergjencave Civile te Bashkise ngelin $(2,864,630 - 568,913) = 2,295,717$ leke

- B) **Me shkresen Nr.1113 Prot i dates 27.02.2025** “Mbi Fondin e Kushtezuar te buxhetit te shtetit per Mbrojtjen Civile , per vitin 2025 ” ,shkrese e Arritur nga AKMC-ja, Shuma e fondit te kushtezuar qe i dergoht Bashkise Tropoje eshte 3,928,911.69 leke .

Fondi total ne dispozicion te Emergjencave Civile eshte (A+B) ose $(2,295,717 + 3,928,911.69) = 6,224,628.69$ leke

- C) Kostoja totale financiare e 3 projekteve te paraqitura eshte **7,607,117 leke.**

Sic shihet qarte kostoja e financimit te ketyre projekteve eshte me e larte se buxheti qe disponojme per Emergjencat Civile , gjithashtu jemi ne gjysmen e pare te vitit dhe konumimi i fondit te emergjencave civile deri ne kete date shton riskun e ekspozimit nda fatkeqesive qe mund te ndodhin ne pjesen e dyte te vitit 2025 duke e lene Bashkine Tropoje pa mjetet financiare ne dispozicion .

Duke marre parasysh situaten e pershkruar me siper propozoj qe :

1-Te behet miratimi i Kërkesës për Fonde Shtesë – dërgim zyrtar për AKMC, sipas procedurës bazuar te **VKM-ja Nr.53 date 01.02.2023** “ Për përcaktimin e kritereve dhe procedurave të akordimit të fondeve për marrjen e masave parandaluese dhe rehabilituese ndaj fatkeqësive, në infrastrukturën e dëmtuar, si edhe në veprimtari të tjera në fushën e Mbrojtjes Civile ,”nga ana e personave pergjegjes dhe instistimi tek thithja e fondeve shtese per menaxhimin e rasteve .

2-Amendim dhe rishqyrtim i buxhetit vendor te bashkise Tropoje për përfshirjen e rezervës emergjente 4%, duke përdorur burime si të ardhura vendore ose transferta qendrore bazuar ne ligjin Nr.45 date 18.07.2019 “Per Mbrojtjen Civile ” .

Po te shtjellohemi ne nenet e ligjit Nr.45 date 18.07.2019 "Per Mbrojtjen Civile konkretisht neni 8 " Zvogëlimi i riskut nga fatkeqësitë" , nenin 9 " Vleresimi i Rriskut" dhe nenin 65 , pika 1 " Bashkite, per zvogelimin e rriskut nga fatkeqesite dhe mbrojtjen civile si dhe kryerjen e detyrave ne zbatim te ketij ligji mbeshteten ne parashikimin minimal prej 4 % te totalit te buxhetit vjetor te tyre , te cilat sigurohen nga fondet e kushtezuara te buxhetit te shtetit . e cila eshte ne kundershtim me **V.K.B-se ,Nr. 100 Date 24.12.2024** " Per miratimin e buxhetit dhe numrit maksimal te punonjesve te Bashkise Tropoje per vitin 2025 , si vit i pare i PBA-SE 2025-2027".

3. Financimin e banesave dhe përzgjedhjen e banesave për ndërhyrje të përparshme vendoset nga Këshilli Bashkiak Tropoje .

4. Ndjekja dhe zbatimi i projektit dhe punimeve pasi te gjendet menytrat e financimit te behet te realizohet nga Drejtoria e Planifikim ,Zhvillim te Territorit ne Bashkepunim me Drejtorine Ekonomike te Bashkise Tropoje dhe Administratorin e Njesise Bujan me idene qe fondet e akorduara te shkojne sipas destinacionit duke iu permbajtur **Preventivit , Planimetri e murit Mbajtes Relacion shpjegues Teknik dhe Fotografi te objektit jane hartuar dhe perpiluar nga ana e tyre .**

Ky relacion i përmbush kërkesat ligjore, teknike dhe buxhetore, duke u bazuar në Instrumentet Ligjore dhe VKM-të përkatëse, që synojnë garantimin e përgjegjësisë vendore ndaj emergjencave civile dhe mbrojtjes së komunitetit. Përmbushja e propozimeve të mësipërme do të sigurojë financim korrekt, transparencë dhe gatishmëri për situata emergjente në Bashkinë Tropojë.

Ky relacion permban 5 kopie nga te cilat : 1 (nje) kopie qendron ne arkivin e Bashkise Tropoje , 1 (nje) kopie i dergohet Keshillit Bashkiak Tropoje, nje kopie per Drejtorine Ekonomike, dhe 1 (nje) kopie Kryetares se Bashkise Tropoje dhe 1 (nje) kopie ne Sektorin e Emergjencave Civile dhe Krizave

Prandaj ju lutemi te merrni masat e nevojshme per shqyrtimin dhe dhenien prioritete financimit te ketyre 3 projekteve qe synojne marrjen e **masave parandaluese dhe rehabilituese** , per mbrojtjen e jetes dhe prones nga rreziku i rreshqitjes te tokes ne Njesine Administrative Bujan

PERGATITI RELACIONIN
PERGJEGJESI I EMERGJENCAVE CIVILE

Kujtim Sylaj





REPUBLIKA E SHQIPERISE
BASHKIA TROPOJE
SEKTORI I EMERGJENCAVE CIVILE

Nr 22/0 Prot

B.Curri me 15.5.2025

Lenda : Dergim i projekteve per njohje dhe per Financim .

Kryetari te Bashkise Tropoje Znj. Zyra Islamaj
Drejtorise Ekonomike , Znj Flutura Haxhiaj

Bashkise Tropoje

Baza Ligjore

Bazuar ne nenin 8 dhe 9 te ligjit Nr.139/2015 “ Per vetqeverisjen vendore”, i ndryshuar; nenet 1; 2;8;9 te ligjit Nr.45 , date 18.07.2019 “Per Mbrojtjen Civile ”, VKM-se Nr.414 date 08.07.2021 “ Per miratimin e procedurave dhe kriterete te ndarjes dhe te perdorimit te fondit te kushtezuar te buxhetit te shtetit per mbrojtjen civile ”, i ndryshuar,Urdherit te Kryetarit te Bashkise Tropoje Nr.41 date 06.03.2018, Per miratimin e rregullores “ Per organizimin dhe funksionimin e administrates se Bashkise Tropoje

Ne zbatim te shkreses Nr. 298/2 prot i dates 13.05.2024 , e protokolluar prane bashkise Tropoje me Nr.2249 date 16.05.2024 , “ Dergim studimi gjeolo-inxhinierik i shpatit te rrezikuar nga rreshqitja ne Fshatin Gri , ne afersi te baneses se z.Izet Brahim Muldaka dhe ne fshatin Dojan , ne afersi te baneses se z.Elez Isuf Milushi , Njesia Administrative Bujan , Bashkia Tropoje ”. Kjo shkrese ka ardhur nga Agjensia Kombetare e Mbrojtjes Civile ” .

Duke marre parasysh rekomandimet e dhena nga ana e eksperteve te fushes dhe riskut te larte qe paraqet ky studim , Sektori i Emergjencave Civile ne bashkepunim me Drejtorin e Planifikim Zhvillim te Territorit dhe Njesise Administrative Bujan ka ndjekur me **rigorozitet procedure e meposhtme si :**

1-Per shtetasin z. Elez Isuf Milushi Banor i fshatit Dojan Njesia Administrative Bujan .

- Urdheri i Kryetari te Bashkise Nr.51 Prot i dates 17.03.2025 ,” Per Krijimin e Komisionit Vendor per Emergjencat Civile
- Prevtivi per ndertim muri mbajtes
- Fotografi te Objektit

- Relacion shpjegues nga grupi i Punes
- Planimetria e murit mbajtes

2-Per shtetasin z. Izet Brahim Muldaka Banor i fshatit Gri , Njesia Administrative Bujan .

- Urdheri i Kryetari te Bashkise Nr.52 Prot i dates 17.03.2025 ,” Per Krijimin e Komisionit Vendor per Emergjencat Civile
- Prevtivi per ndertim muri mbajtes
- Fotografi te Objektit
- Relacion shpjegues nga grupi i Punes
- Planimetria e murit mbajtes
- Projekt zbatimi

3-Gjithashtu bazuar ne kerkesat e bera nga Z.Gani Simi Fshati Gri , Njesia Administrative Bujan dhe pas verifikimit ne terren nga grupi i Punes i perbere nga : Hazir Isufaj , Egzon Muhametaj dhe Mustaf Vatoci u hartuan dokumentat e meposhtem :

- Preventiv per ndertim muri majtes dhe drenazhim
- Fotografi te Objektit
- Relacion Shpjegues
- Planimetria e murit mbajtes

❖ Duke u mbeshtetur ligjin Nr.45 date 18.07.2019 “Per Mbrojtjen Civile ” konkretisht nenit 65 , pika 1 ku : “ Bashkite, per zvogelimin e rriskut nga fatkeqesite dhe mbrojtjen civile si dhe kryerjen e detyrave ne zbatim te ketij ligji mbeshteten ne parashikimin minimal prej 4 % te totalit te buxhetit vjetor te tyre , te cilat sigurohen nga fondet e kushtezuara te buxhetit te shtetit .

❖ V.K.B-ne ,Nr.100 date 24.12.2024 “ Per miratimin e buxhetit dhe numrit maksimal te punonjesve te Bashkise Tropoje per vitin 2025 , si vit i pare i PBA-SE 2025-2027 ” fondi i vene ne dispozicion te Sektorit te Emerxhencave Civile eshte ne masen 1% te totalit te buxhetit vjetor te Bashkise Tropoje .

Nga sa me siper eshte e pamundur qe buxheti I Sektorit Te Emergjencave Civile te Bashkise Tropoje te perballoje financimin e ketyre projekteve.

Andaj ju lutemi te merrni masat e nevojshme per financimin e ketyre 3 projekteve per parandalimin e ndodhjes se fatkeqesive dhe mbrojtjen e jetes dhe prones se banoreve te siperpermendur .

**GRUPI I PUNES
KUJTIM SYLAJ
EGZON MUHAMETAJ
MUSTAF VATOCI**



REPUBLIKA E SHQIPËRISË
MINISTRIA E INFRASTRUKTURËS DHE ENERGJISË
SHËRBIMI GJEOLGJIK SHQIPTAR
DREJTORIA E PROGRAMIM ZHVILLIMIT

Nr 2248 Prot
Dt 16.9.2024

Nr. 298/2 prot.

Tiranë, më 13/05/2024

Lënda: Dërgim studimi gjeologo-inxhinierik.

AGJENCISË KOMBËTARE TË MBROJTJES CIVILE

Adresa: Blloku i Ambasadeve, Rruga "Skënderbej", Tiranë.

BASHKISË TROPOJË

Adresa: Sheshi "Azem Hajdari", 8701 Bajram Curri, Tropojë.

Bazuar në:

Sinkresën e Ministrisë së Mbrojtjes (Agjencisë Kombëtare të Mbrojtjes Civile) me nr.4891 prot, datë 01.03.2024 (kjo e fundit referuar shkresës së Bashkisë Tropojë me nr.957 prot, datë 20.02.2024); administruar në protokollin e Shërbimit Gjeologjik Shqiptar me nr.298 prot, datë 05.03.2024 me lëndë: "Kërkesë për kryerje studimi gjeologo-inxhinierik në zonën ku ndodhen banesat e z. Izet Brahim Muldaka banor në fshatin Gri, lagja Muldagaj dhe banesa e z. Elez Isuf Milushi në fshatin Dojan, Njësia Administrative Bujan, Bashkia Tropojë".

Bashkëlidhur po ju dërgojmë studimin me titull:

"Mbi kushtet gjeologo-inxhinierike shpatit të rrezikuar nga rrëshqitja në fshatin Gri, në afërsi të banesës së z. Izet Brahim Muldaka dhe në fshatin Dojan, në afërsi të banesës së z. Elez Isuf Milushi, Njësia Administrative Bujan, Bashkia Tropojë".

DREJTORI I PËRGJITHSHËM
ADRIAN BYLYKU



Adresa: Rruga "Zef Serembe", Tiranë

Web: www.gsa.gov.al



REPUBLIKA E SHQIPËRISË
MINISTRIA E INFRASTRUKTURËS DHE ENERGJISË
SHËRBIMI GJEOLGJIK SHQIPTAR

www.gsa.gov.al

Adresa:
Rruga "Zef Serembe"
Tiranë, Shqipëri

STUDIM

**MBI KUSHTET GJEOLIGO – INXHINIERIKE TË SHPATIT TË RREZIKUAR NGA
RRESHQITJA NË FSHATIN GRI, NË AFËRSI TË BANESËS SË Z. IZET BRAHIM
MULDAKA DHE NË FSHATIN DOJAN, NË AFËRSI TË BANESËS SË Z. ELEZ ISUF
MILUSHI, NJËSIA ADMINISTRATIVE BUJAN, BASHKIA TROPOJË.**

Autor:

Inxh. Avni AHMETAJ

Drejtore i Departamentit të Gjeologjisë

Inxhinierike – Gjeofizikë – Gjeodezi

Vladimir KOLA

MIRATOHET

DREJTOR I PËRGJITHSHËM

Adrian BYLYKU

Tiranë, 30.04.2024



Përmbajtja e lëndës

- 1 - Hyrje
- 2 - Pozicioni gjeografik
- 3 - Të dhëna morfologjike
- 4 - Ndërtimi gjeologjik
- 5 – Të dhëna hidrogjeologjike
- 6 – Kushtet gjeologo-inxhinierike
- 7 – Përfundime
- 8 - Rekomandime

Materiali Grafik

Harta Topografike shkalla 1:10 000

Harta Gjeologjike shkalla 1:10 000

1. Hyrje

Me kërkesë të Agjensisë Kombëtare e Mbrojtjes Civile të Ministrisë së Mbrojtjes nr.489, dt.01.03.2024, drejtuar Drejtorisë së Përgjithshme të Shërbimit Gjeologjik Shqiptar dhe si dhe kërkesës së Bashkisë Tropojë nr. Prot. 957, dt. 20.02.2024, , shkresë e cila kërkon të kryhet studimi gjeologjik në zonën ku ndodhen banesat e Z. Izet Brahim Muldaka, banor në fshatin Gri lagja Muldagaj, Njësia Administrative Bujan, Bashkia Tropojë dhe banesa e Z. Elez Isuf Milushi banor në fshatin Dojan, lagja Milushi, Njësia Administrative Bujan, Bashkia Tropojë, pranë Shërbimit Gjeologjik Shqiptar u ngrit grupi i punës i drejtuar nga Inxh. Avni Ahmetaj, të cilët morën kontakt me përfaqësuesit e Njësive Administrative përkatëse dhe pasi u njohën me shqetësimet e banorëve realizuan studimin gjeologo – inxhinierik të trojeve të banesave të dëmtuara.

Duke qënë se trojet e dëmtuara janë në të njëjtën Njësi Administrative Bujan (Bashkia Tropojë) dhe materiali do të shqyrtohet nga i njëjti autoritet lokal, grupi i punës përpiloi një material studimi gjeologjik ku janë përfshirë të dy banesat, pavarësisht faktit që këto banesa janë larg njëra nga tjetra, duke dhënë specifikat e veçanta për secilën prej tyre.

Metodika e kryerjes së studimit ka ndjekur tre faza:

Faza e parë: Njohja me studimet e kryera më parë në zonën e marrë në studim apo në afërsi të saj si dhe me materialet e tjera arshivore për këtë qëllim, për të pasur një njohje paraprake me problematikën gjeologjike të rajonit.

Faza e dytë: Kryerja e vrojtimeve fushore. Gjatë kësaj faze u kryen vrojtime të natyrës gjeologo-inxhinierike për të bërë të mundur identifikimin e dukurive natyrore që mund të shfaqen në zonën e studiuar, hartografinë e këtyre dukurive etj. Matja e koordinatave të objekteve inxhinierike etj, u bë nëpërmjet aparatit matës GPS. U bënë gjithashtu vrojtime të natyrës gjeologjike për të evidentuar llojet shkëmbore që ndërtojnë territorin, qoftë të atyre rrënjësore apo të formacioneve të shkriфта të paqëndrueshme. Po ashtu u bënë edhe vrojtime të natyrës hidrogeologjike dhe gjeomorfologjike si dhe faktorëve të tjerë me ndikim në lindjen dhe zhvillimin e fenomeneve gjeodinamike. U bënë gjithashtu edhe fotografime ilustruese.

Faza e tretë: Përpunimi dhe interpretimi i materialit fushor dhe atij arshivor me qëllim përpilimin e relacionit gjeologo-inxhinierik.

Duke qënë se tokat e dëmtuara janë në të njëjtën Njësi Administrativ Vendore (Bashkia Tropojë) dhe materiali do të shqyrtohet nga i njëjti autoritet lokal, grupi i punës përpiloi një material studimi gjeologjik ku janë përfshirë të gjitha objektet, pavarësisht faktit që këto objekte janë larg njëra tjetrës, duke dhënë specifikat veçantë për secilën prej tyre.

2. Pozicioni gjeografik.

Tropoja ndodhet në verilindje të Shqipërisë dhe kufizohet në veri me Malin e Zi, në jug me Rrethin e Hasit, në perëndim me Qarkun e Shkodrës (me rrethet Shkodër dhe Pukë) dhe në lindje me Republikën e Kosovës. Gjatësia e vijës kufitare me Kosovën është 81 km, ndërsa me Malin e Zi rezulton 31 km. Rrethi i Tropojës ka një sipërfaqe prej 1043 km², ndërsa sipërfaqja e qytetit të Bajram Currit rezulton 160 ha.

Zona e studjuar bënë pjesë në nomenklaturen K-34-53-C-c (B.Curri). Lagjet e kësaj Bashkie ndodhen rreth 3-15 km larg qytetit të B.Currit. Kjo zonë përshkohet nga një rrjet i dendur përrenjësh sezonal si përroi i Dopsides, përroi I Kaurrit, përroi i Shudenices etj.. Sipas hartave topografike të shkallës 1:25000, të dy keto fshatra vendosen në planshetin me nomenklaturë K-34-53-C-c (B.Curri).

Në një përshkrim të shkurtër të disa aspekteve fiziko-gjeografike të relievit theksojmë se ato janë një pasqyrim i drejtpërdrejtë i bashkëveprimit të faktoreve gjeologjike të neotektonikës plikuaternare ngritëse-ulëse të territorit dhe faktorëve litologo-formacional nga njera anë si dhe të faktoreve të tjerë kompleks klimaterik me tendencë vepruese në rrafshimin e relievit këto të shprehura qoftë me erozionin gradual sipërfaqësor e linear të tokës e deri në pasojat e theksuara të rreshqitjeve të herpashershme . etj. Shtëpia e z. Izet Muldakes ndodhet në lagjen Muldagaj fshati, Gri me keto koordinata $Y = 44\ 21\ 386$ dhe $X = 46\ 87\ 752$ dhe kuote 484 ml, kurse shtëpia e e Elez Isuf Milushit ndodhet në lagjen Milush fshati Dojan. me keto koordinata , $Y = 4423789$, $X = 4691042$ dhe kuote 362 ml. Shtëpia gjendet në fshatin Dojan në anën e majtë të rrugës Dojan-B.curr rreth 50 m larg saj.

3. Të dhëna gjeomorfologjike.

1. Toka afër shtëpise së z. Izet Muldakes (Gri-Bujan)

Ndodhet në pjesën e sipërme të fshatit Gri..dhe në një reliev pothuajse të aksidentuar dhe me një morfollogji komplekse e ndihmuar nga fenomeni i erozionit sipërfaqësor dhe fundorë, erozion i cili në pjesën e rreshqitur paraqitet i diferencuar, i gungëzuar dhe me shkallezime dhe me dalje burimesh sezonal në rreze të shpateve, reliev tipik gravitativ.

Në përgjithësi shpati përfaqësohet nga pak toka bujqësore, kullota dhe pemetari, në forme terracash pothuajse sipas shtrirjes së tij Shpati ka shtrirje V VL – JJP dhe rënie drejt juglindjes me azimut 101°, me kënde të ndryshueshme që variojnë nga 20° – 40° Këtu kemi të bëjmë me njësi morfologjike kodrinoro- malore me një reliev jo shumë të ashpër. me disa pjesë të sheshta të cilat janë shfrytëzuar për ndertime shtëpish

nga ana gjeomorfologjike, perfaqëson një shpatinë më pjerrësi rrelativisht të madhe, me disa pjesë të sheshta të cilat janë shfrytëzuar për ndertime. Shpatet bien në drejtim të lindjes dhe juglindjes. Tokat buqësorë në këtë zonë zënë një sipërfaqe të kufizuar dhe gjenden në formë të parcelave të vogla. Kjo shpatinë është e ndërprere nga një rrjet përrenjesh të shumta me rregjim prurjesh sezionale, por duke patur një pjerrësi shumë të madhe kanë shkaktuar gërryerje të mëdha në faqet anësore të tyre duke shkaktuar shumë rrëshqitje si dhe duke krijuar shpate me pjerrësi të madhe që në disa raste i kalojnë 65° .

2. Toka afër shtëpise së z. Efëz Isuf Milushi, banor lagja Milushe në fshatin Dojan.

I- Ndodhet sipër rrugës autombilistike B.Curr Markaj. Shtëpia është ndërtuar në një taracë depozitimesh shpatore ku pjerrësia e shpatit është deri në 40° grade në anën e djathtë të të rrjedhjes së përroit të Shudenices, i cili ka krijuar një profil në formë të shkronjës *v*. Ky perrua derdhet në lumin e Valbones. Njësia morfologjike kodrinore zhvillohet në perëndim të kësaj banese në drejtim të qendrës së fshatit të Markajve, i cili dallohet për këtë lloj njësie morfologjike. Relievi erozionalo-denudues që shprehet me shplarjet, rrëshqitjet dhe shembjet është kështëzuar nga shtrirja e madhe e formimeve terigjene kryesisht në veri të zonës në studim.

Vendi kryesor në territorin ku ndodhet rrëshqitja, e zë relievi kodrinor, me rënie veriore me kënd rreth $60-65^{\circ}$. Ndërsa shtresat e formacionit shkëmbor flishor, kanë këndrënie $20-22^{\circ}$ në perëndim.

Vrojtimet në terren, u shtrinë në gjithë shpatin, jo vetëm në segmentin ku ka ndodhur rrëshqitja dhe në aspektin gjeomorfologjik, vërejmë se:

- Rrëshqitja ndodhet në shpatin verior të kodrës ku vendoset fshati i Kranesë, që është edhe pika më e lartë e kësaj kodre. Këndi i pjerrësisë, është rreth $60-65^{\circ}$. Ky shpat, është i ngarkuar me materiale nga gërmimet gjatë ndërtimit të rrugës së shërbimit dhe objekteve të banimit, ndërtuar në të dy krahët e saj (Fig 1).
Në këtë shpat, mungon bimësia.
- Relievi ku ka ndodhur rrëshqitja, ka formën e një mikrolugine deri rreth lartësisë $h=40-45\text{m}$. Pas kësaj lartësie relievi ondulohet dhe bëhet me kënd rënie më të butë.

4. Ndërtimi gjeologjik.

Nga pikëpëmja gjeologjike zona në studim ka një ndërtim gjeologjik – tektonik dhe strukturor të ndërlikuar.

1. Toka afër shtëpise së z. Izet Muldakes (Gri-Bujan)

Ne kete zone kanë përhapje të madhe shkëmbinjtë ultrabazikë të tipit harcburgit ($\sigma J_2(H)$), shume të serpentizuar deri ne serpentinite, por ndodh që ata mund të shfaqen edhe të freskët. Në brëndësi të shkëmbinjve ultrabazikë harcburgitë ka shfaqje edhe të duniteve masivë ($\sigma J_2(D)$), të cilët kanë pamje linxore dhe janë tepër të serpentinizuar. Ketu takohen edhe formacionet efuzivo – sedimentare ($B T_3-J_1$) që perfaqesohen nga rreshpe dhe takohen ne zonen tone nga fshati Gri (Komuna Bujan) deri ne Kernaj dhe perfaqesohen kryesisht nga rreshpe tektonike. Trashësia e tyre leviz nga 10-15 ml dhe takohen me serpentinitet, duke i marre keto te fundit si bazament te ultrabazikeve te J_2 dhe amfibolitet te J_2 atehere eshte pranuar formacioniefuzive – sedimentar. (T_3-J_1)

Shkëmbinjtë rrënjësorë mbulohen nga depozitime të përziera shpatore të Kuaternarit (alQ p 2-3, d,c,p,Qh) të cilat përfaqësohen nga zhavorre, rëra dhe argjila, me trashësi 1,0 deri në 2,5 m. Në shtretërit e përrenjve mund të ketë vende vende edhe grumbullime të depozitimeve proluviale, popla, zhavorre e rërë, me trashësi deri në 2,0 m. Trashësia e tyre është e ndryshme ne pjese te ndryshme te ketij rajoni, ne varesi te kushteve te formimit. Jane keto formacione te truallit ku ushtrohet aktiviteti jetesor.

Ne verilindje te planshetit takohet flishi i mastrictianit Cr_2^{m-} që perfaqesojne flishin alpin dhe kanë karakter mbihypes që perfaqesohet nga rrëshpe argjilo- ranore dhe mergelore te zones se alpeve

-Tektonika është mjaft e zhvilluar si ajo shkeputese dhe ajo zhvendosese dhe mbihypese pasi kemi nje sektor te zonave te ndryshme. Tektonika kryesore Vilisht – Liqeni i Markaje ka amplitude 20 – 30 ml deri ne 400- 500ml. Nga pikëpamja tektonike kjo zone është mjaft e prekur nga tektonika si ajo regjionale ashtu dhe ajo locale. Ne kete zone kalon terthorja Shkoder – Peje, kontakti i zones së Alpeve me zonen Mirdita, kontakti i masivit ultrabazik me formacionin efuzivo – sedimentare, të gjitha keto jane kontakte tektonike dhe kanë bërë që të gjitha llojet formacionale të jenë të prekura qoftë nga tetonika rrudhosëse ashtu dhe nga tektonika shkeputëse, duke u dhënë këtyrë formacioneve karakter bllokor

2.Toka afer shtepise se z.E[ez Isuf Milushi, banor lagja Milushe ne fshatin Dojan

Kjo zone ku ndodhet kjo banese nga ana litologjike eshte e perfaqesuar nga harcburgite ($\sigma J_2(H)$), serpentinite ($\sigma J_2(S)$) dhe depozitime të përziera të shpatit (cdpQp₃-h), të përbërjes popla, zhavorre e rërë, me trashësi 1,0 deri në 2,5 m.. Banesa ndodhet ne depozitime shpatore me nenshtroje serpentinite. Ne pjese te ndryshme te ketij territori shkalla e serpentinizimit eshte mjaft e ndryshme.

5. Të dhëna hidrogeologjike

Situata hidrogeologjike në këtë zone është e lidhur me situaten gjeologo – tektonike. Siç pershkruam dhe më siper në këtë zone takohen disa lloje formacionale të cilat dhe mund të emertohen si komplekse ujëmbajtëse.

1. Toka afer shtepise se z. Izet Muldakes (Gri-Bujan)

2. Toka afer shtepise se z. Efez Isuf Milushi, banor lagja Milushe ne fshatin Dojan

Keto dy prona do te trajtohen bashke pasi ndodhen afer dhe kane kondita te ngjashme hidrogeologjike. Ketu takohen keto komplekse ujembajtese.

1. Shkembijnjet vullkanogjene sedimentar (βT_2-J_1), me ujembajtje mesatare

2. Shkembijnjet ultrabazike $\partial J_2(H,S,D)$ me ujembajtje mesatare deri ne te ulet

3. kompleksi ujembajtës i depozitimeve kuaternarit.

1. Kompleksi ujembajtje i formacionit vullkanogjeno sedimentar (βT_2-J_1) ndertohet nga formacione me sisteme te zhvilluara çarjesh dhe te tektonizuara... Prerjet erozionale janë te thella dhe me pjerrësi të konsiderueshme, gje që ka favorizuar mosngopjen me ujë të këtyre formacioneve te cilat nga perberja e tyre, nga reljefi i pjerrët si dhe nga mbushja e çarjeve me material të imët favorizojnë formimin e prrenjeve te furishëm, per shkarkimin e shpejte të ujrave sipërfaqesore te cilat çojnë në grryerje te konsiderueshme të formacioneve dhe nje infiltrim minimal te rreshjeve në to. Shkembijnjet efuzivo-sedimentare permbajne ujra te tipit hidrokarbonatkalciun-natriumore-magneziale.

Ujembajtja eshte me se shumti sezonale (sipas periudhave te rreshjeve stinore), duke shkuar ne shterrje ne periudhen e thate te vitit. Pra furnizohen kryesisht nga rreshjet, nepermjet infiltrimit te tyre dhe ujrave rrjedhese sipërfaqesore si dhe ne raste te veçanta nga burime furnizimi prej shkembijnjeve rrenjesor mbi te cilet vendosen, nepermes sistemit te çarjeve apo dhe linjave tektonike.

Në pergjithesi ujrata e këtyre burimeve jane te mira, karakterizohen nga temperatura me te larta se burimet prej shkembijnjeve rrenjesore, po keshtu edhe shkalla e mineralizimit rritet per vet shperlarjen qe i bejnë formacioneve perkatëse.

Edhe këtu burimet ndryshojne natyrshem sipas periudhave sezonale, duke shkuar shume prej tyre ne shterrje deri te plote ne periudhen e thate te vitit, pra jane te furnizuara nga rreshjet, infiltrimi i ujrave rrjedhese sipërfaqesore si dhe ne raste te veçanta nga burime furnizimi prej shkembijnjeve rrenjesor mbi te cilet vendosen, nepermes sistemit te çarjeve apo dhe linjave tektonike.

2. Kompleksi i shkembijnjeve ultrabazike perfaqesohet nga serpentinite shume te tektonizuara, brekçezuara e deri ne millonite. Karakterizohen nga ujembajtje e vogel.

3. Kompleksi ujembajtës i depozitimeve kuaternarit kane ujembajtje te ulet, duke perfaqesuar kryesisht ujra te gruntit. Ujembajtja eshte me se shumti sezonale (sipas periudhave te rreshjeve stinore), duke shkuar ne shterrje ne periudhen e thate te vitit. Pra furnizohen kryesisht nga rreshjet, nepermjet infiltrimit te tyre dhe ujrave rrjedhese sipërfaqesore si dhe ne raste te veçanta nga burime furnizimi prej shkembijnjeve rrenjesor mbi te cilet vendosen, nepermes sistemit te çarjeve apo dhe linjave tektonike.

Disa burime të vogla dalin gjatë shpateve në kontakte të llojëve të ndryshme shkëmbore apo në ndonjë linjë tektonike. Debitet e tyre janë të vogla.

Disa perrenj të mëdhenj me prurje të vazhdueshme ndodhen larg kësaj zone. Përroi që ndodhet rreth 150 m larg këtyre banesave ka drejtim rrjedhjeje perëndim – lindje. Shtrati i përroit ka gjërësi të vogël kufizohet nga skarpata në formë kanioni me pjerrësi gati vertikale dhe lartësi vende -vende 2 – 5 m dhe derdhen në lumin e Valbones.

6. Kushtet gjeologjiko-inxhinierike. Faktorët aktivë dhe pasivë.

1. Toka afër shtëpise së z. Izet Brahim Muldaka, banor në fshatin Gri lagja Muldagaj

Në këtë lagje tek banesat e këtyre dy familjeve tek rruga automobilistike për fshatin Lekurtaj ka ndodhur një rrëshqitje me drejtim shtrirje pothuajse sipas aksit të rrugës me azimuth shtrirje rreth 45 grade dhe azimuth rënie 135 grade, Kjo rrëshqitje ka ndodhur në një shpatë me një relief me kënd rënie nga 55-60 grade dhe bimësi të zhvilluar e përfaqësuar me gështenjë, frashër, dellinja etj., Rrëshqitja ka një gjatësi rreth 80 m nga cepi i rrugës automobilistike deri në oborrin e shtëpise, duke krijuar një relief të aksidentuar në formën e teracave;

Kordinatat e vendodhjes së kokes së rrëshqitjes janë $Y = 44\ 21\ 386$ Dhe $X = 46\ 87\ 752$ kurse dhe kuote 484 m. Në fund të rrëshqitjes është demtuar toka e pronës së z. Izet Muldakes me një sipërfaqe rreth një dynm e cila është mbushur tërësisht me material copezor të depozitimeve shpatore që kanë rrjedhur gjatë kohës së përmytjes, e cila është shpërndarë edhe me rrëshqitjen. Koka e trupit rrëshqites ndodhet në afërsi të rrugës automobilistike. (shih foton)

Trupi i rrëshqitjes përbëhet nga dherat e kuaternarit, pjesa e sipërme e saj, por në tabanin e rrëshqitjes ka shkëmbinjë pjesë e truallit të banesës, reshpe argjilore, copëzore. Materiali ka rënë deri në faqen e murit të shtëpise së zotit Zenel muldaka, kurse tek shtëpia e Izet Muldakes kanë rënë dhe blloqe të mëdha me madhësi deri 0.5 meter kub që kanë rrezikuar shtëpinë e tij, Për këtë është njoftuar Bashkia e cila ka bërë verifikimin në terren.


-Rrëshqitja nuk ka prekur themelet e shtëpisë, për pasojë nuk kemi çëdim themelesh, dhe nuk është prishur konstruksioni i banesës.

1. Toka afër shtëpise së z. Efez Isuf Milushi, banor lagja Milushe në fshatin Dojan.


Kordinatat e vendodhjes së kokes së rrëshqitjes janë $Y = 4423789$ Dhe $X = 4691042$ dhe kuote 362 m. Shtëpia gjendet në fshatin Dojan në anën e majtë të rrugës Dojan-B. Curr rreth 50 m larg saj. Shtëpia ndodhet e ndërtuar në depozitime shpatore të përfaqësuar nga proluvione dhe deluvione, argjila dhe dhera me copëra shkëmbinsh konglomeratike me ngjyrë kafe të hapët. Kjo rrëshqitje ka ndodhur në kohë të ndryshme dhe gjatësi rreth 50 m deri në ndryshimin e relievit dhe zbutjen e tij në rrafshin e Fshatit Dojan, shtëpitë e Qolmakajve.

Tre metra poshte shtepise ne drejtim paralel me te kemi nje rrafsh rreshqitje me nje amplitude rreth 0.3 deri 0.4 ml dhe me nje gjatesi rreth 30 ml dhe azimuth shtrirje 195 grade =shif foton . Trupi i rrëshqitjes perbehet nga deluvione (përzirje e coprave te shkembinjve ultrabazik dhe dherave). Ndodhet në anen lindore të truallit të banesës dhe bie në drejtim lindore.

Në rastin i shtëpisë së z. Elez Isuf Milushi, kemi te bejme me nje fenomen gjeodinamik të tipit rreshqitje, me mundesi riaktivizimi. Trupi i rreshqitjes eshte i ndertuar nga formime te shpatit suargjila dhe shkembinje mesatarisht te forte, me veti fiziko-mekanike te dobeta. Pjerrësia e shpatit ku ka ndodhur rrëshqitja është e vogel dhe nuk i kalon 30° . (prerja).Nga verifikimi ne terren nuk verehen demtime te mureve te shtepise as te te konstruksioneve te saj.

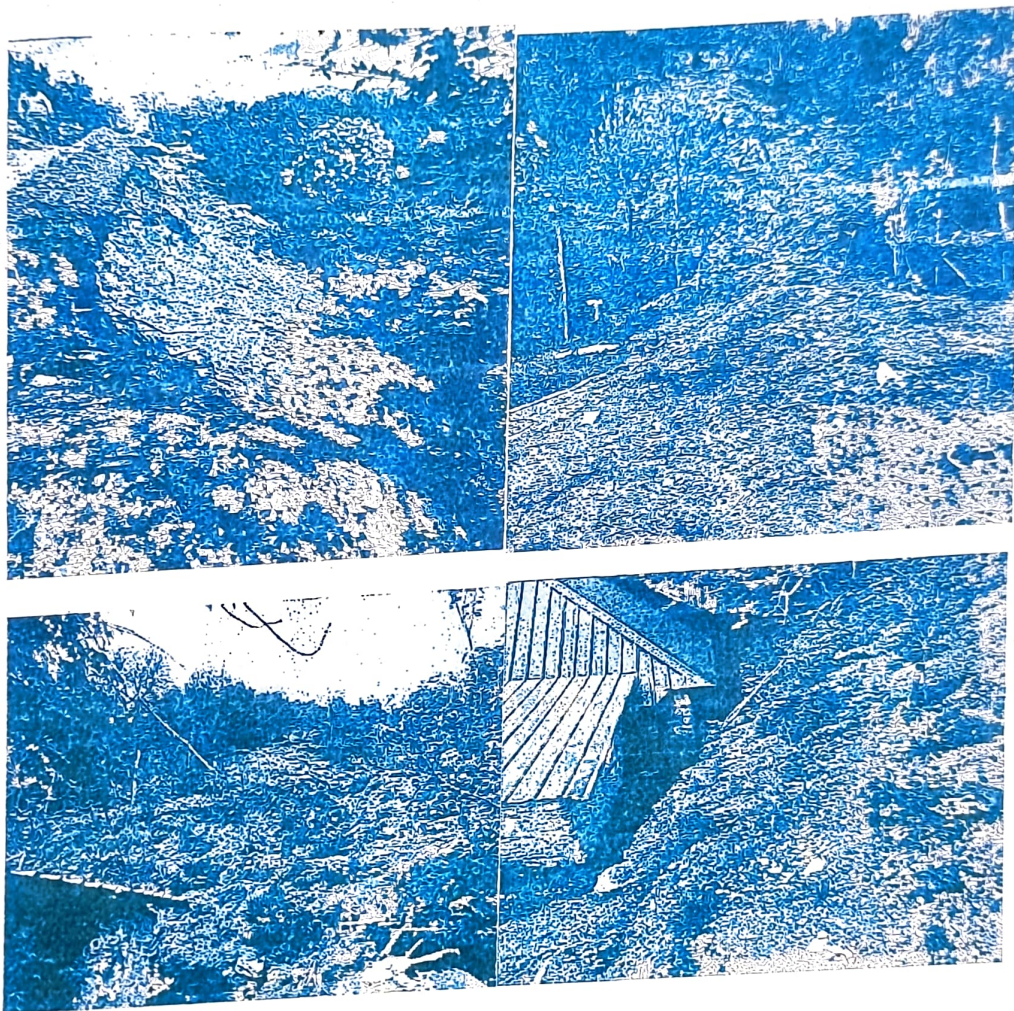

Shtëpia eZ. Izet Brahim Muldaka

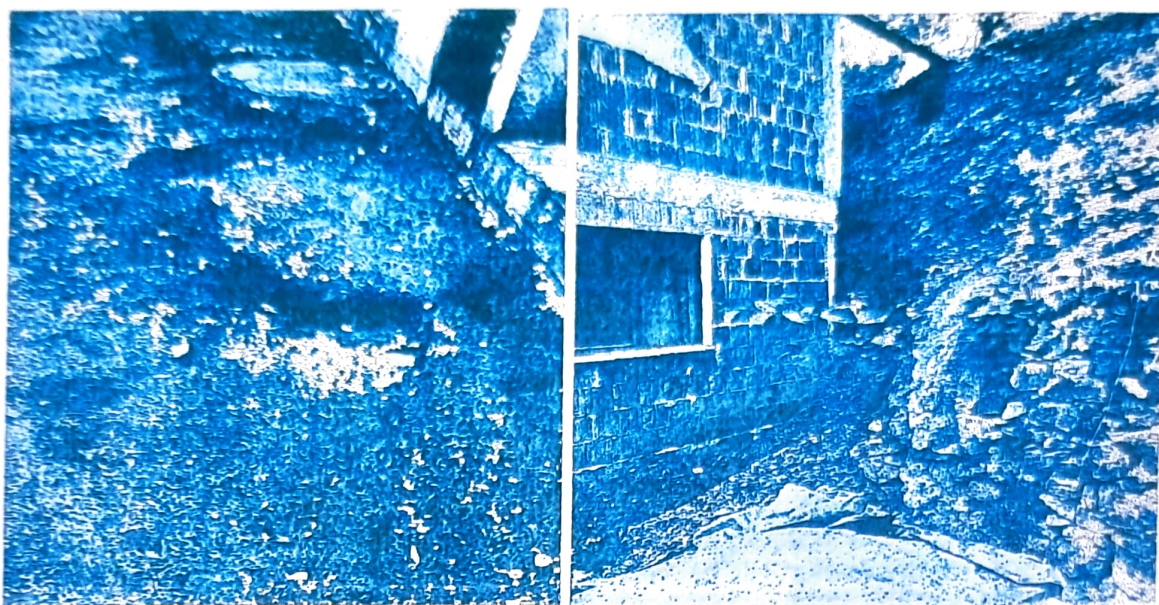

Banesa e z.Elez Isuf Milushi

- Faktorët pasiv dhe aktiv.

Faktorët pasiv që kanë favorizuar shfaqjen e uljes diferenciale të shpatit janë : (Për rastin e banesës së z.Izet Muldaka), ndërtimi gjeologjik dhe relievi. Shkëmbinjtë copëzor argjilor që ndertojnë truallin janë të coptuar nga tektonika, e cila ka qënë mjaft aktive ne zonë, situatë kjo që ka favorizuar qarkullimin e urjave te rreshjeve nepër keta shkëmbinjë duke ulur shume aftësitë mbajtëse të tyre. Relievi shumë i aksidentuar, pjerrësia shumë e madhe e shpatit (mbi 60^0) ka luajt një rol aktiv ne aktivizimin e masave shkëmbore dhe dherave deluvional, në forme rreshqitjes duke prishur ekulibrimin e shpatit. Në rastin e banesës së zotit Elez Isuf Milushi si faktor kryesor aktiv janë: litologjia e depozitimeve kuaternare (përbërja argjilore dhe copra të rrumbullakosura).

Faktori hidrometrologjik gjithashtu ka ndikimin e vet ne shkaktimin e fenomeneve gjeodinamike..

- Ndër faktorët aktiv mund të përmendim: veprimtaria e faktorëve hidrometeorologjik, në këtë zonë bien një sasi e konsiderueshme reshjesh atmosferike, kryesisht shira dhe ne periudhen e dimrit zona mbulohet për periudha relativisht të gjata nga dëbora e cila rrit ngarkesat në shtresa, si dhe shkarkon ujë në to, duke u bërë me vizkoz e kështu janë dobësuar parametrat gjeoteknik . Për vlerësimin gjeologo-inxhinierik të shesheve të këtyre trojeve te shtëpive u ndoq një metodikë e përshpejtuar (në kushtet e kërkesës emergjente), duke e bërë vlerësimin me anë të vrojtimeve dhe marshutave gjeologo – inxhinierike në vendet e ndodhjes së banesave dhe në afërsi të tyre me tokat e demtuara. Siç dihet, rolin kryesor për vlerësimin gjeologo – inxhinierik të truallit, e luajnë vetitë fiziko – mekanike të shtresave, dhe më tej elementët e qëndrueshmërisë dhe sigurisë së objektit të ndërtimit, ndaj fenomenet gjeodinamike të zhvilluara në territorin ku

kryhet ndërtimi. Ashtu sikurse edhe në kapitujt e mëparshëm, përshkrimi i të dhënave gjeologo – inxhinierike do të jepet veçmas për çdo objekt. Në rastin e banesës së Z. Elez Isuf Milushi, në fshatin Dojan, fenomeni gjeodinamik i ndodhur mund të vlerësohet si shkarje e dherave, për shkak të veprimtimit të faktoreve aktiv dhe pasivë të sipërpërmendur, duke ndikuar sejcili më vete dhe reciprokisht tek njëri-tjetri.

9. Përfundime.

1) Ky studim është kryer me kërkesë të Agjensisë Kombetare e Mbrojtjes Civile të Ministrisë së Mbrojtjes nr.489, dt.01.03.2024, drejtuar Drejtorisë së Përgjithshme të Shërbimit Gjeologjik Shqiptar dhe si dhe kërkesës së Bashkisë Tropoje nr. Prot. 957, dt. 20.02.2024, ,, shkresë e cila kërkon “të kryhet studimi gjeologo-inxhinierik i trojeve të banesave dhe tokës ku ka patur dëmtime për shkak të përmblytjeve në muajin janar 2024 të Bashkisë Tropojë, në zonën ku ndodhen banesat e Z. Izet Brahim Muldaka, banor në fshatin Gri lagja Muldagaj Njesia Administrative Bujan, Bashkia Tropoje dhe të Z.Elez Isuf Milushi banor në fshatin Dojan. Kërkesa përfshin 2 objekte tokë e demtuar, të cilat ndodhen në Njësine Administrative Bujan të Bashkisë Tropojë.

2) -Në të dy rastet e trojeve të shtëpive kemi të bejmë me një fenomen gjeodinamik të tipit rreshqitje, me mundësi riaktivizimi në raste përmblytjeve.

3) -Nga pikëpamja gjeologjike, territor i studimit ka ndërtim gjeologo – tektonik dhe strukturor të ndërlikuar. Formacionet gjeologjike që ndërtojnë trojet e këtyre zonave janë të larmishme dhe të shumëllojshme si sedimentarë, magmatikë dhe metamorfikë. Në tekst përshkruhen të dhëna për ndërtimin gjeologjik për çdo zonë të marrë në studim.

4) -Nga pikëpamja morfologjike zonat janë të ndryshme. Në tekst përshkruhen të dhëna për morfologjinë për çdo zonë.

5) -Të dhënat hidrogjeologjike që ndikojnë më stabilitetin dhe qëndrueshmërinë e këtyre trojeve jepen në tekst për çdo sektor të veçantë.

6) Për vlerësimin gjeologo-inxhinierik të shesheve të këtyre trojeve u ndoq një metodikë e përshpejtuar (në kushtet e kërkesës emergjente). Duke vlerësuar situatën në tërësi të zonave të studiuar, në shumicën e tyre, të dhënat që ne japim në këtë studim, janë të mjaftueshme për rehabilitimin e situatës. Përshkrimi i të dhënave gjeologo – inxhinierike jepet veçmas për çdo zonë.

10. Rekomandime.

Me qëllim sigurimin e qëndrueshmërisë të zonave të studiuara, ndaj fenomeneve të rrezikut gjeologjik e natyror, për çdo zonë të dëmtuar nga këto përmblyje duhet:

Toka afër shtëpisë sëz. Izet Muldakes (Gri-Bujan)

1. -Të bëhet kanal në anën e sipërme të rrugës automobilistike duke orientuar ujërat jashtë sipërfaqes së truallit të shtëpisë . si dhe tumbinat përkatëse për parandilim e rrjedhjeve të ujit në truall,
2. -Njëherësh me riparimin e rrugës së demtuar të ndërtohet mur mbrojtës poshtë saj.
3. -Të ndërtohet muri mbajtës mbi bancesë themelet e të cilit të jenë në formacionin bazë të pa përhapur, përmasat e të cilit të llogariten nga konstruktori.
4. Të bëhet mbrojtja me mure mbështetës në ballin e rrëshqitjes, inkasuar në formacionet rrënjësor, aty ku është e mundur, të cilat shërbejnë për stabilizimin e masave rrëshqitëse.

5. -Mbrojtja me mure mbështetës në ballin e rrëshqitjes, inkasuar në formacionet rrënjësor, aty ku është e mundur, të cilat shërbejnë për stabilizimin e masave .

Toka afër shtëpisë së z.E/ez. Isuf Mlushi, banor i lagjes Milushë i fshatit Dojan


6. -Të largohen ujërat e shirave jashtë truallit të shtëpisë, duke i kaluar në anën lindore të shtëpisë. —Të bëhet mbrojtja me mure mbështetës në ballin e rrëshqitjes në fundin e terracës , inkasuar në formacionet rrënjësor, aty ku është e mundur, të cilat shërbejnë për stabilizimin e masave rrëshqitëse.
7. -Të dy shtëpitë të jenë nën monitorim të vazhdueshëm, sidomos gjatë kohës së reshjeve intensive.

HARTA GJEOLOGJIKE

Zona e studimit: "Dojani", Bajram Curri

Banca e z. Elez Isuf Milushi

Shkalla 1 : 10 000

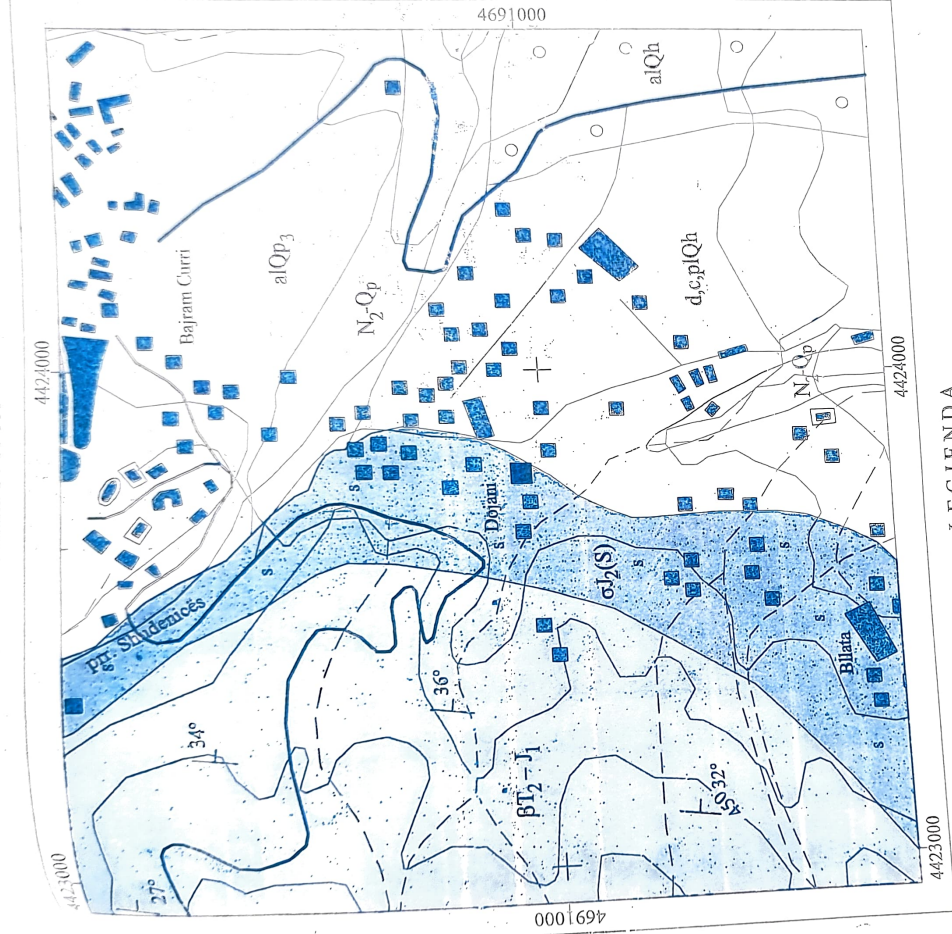

LEGJENDA

	Depozitime aluviale - rëra, zhavorre		Kufij gjeologjik
	Depozitime proluviale - aluviale, rëra, alevrolite		Përcinj
	Pleistocen. Rëra + zhavorre karbonatike		Rrugë
	Pliocen - Pleistocen, konglomeratë, rëra		Elementët e shtruarjes së shkëmbinjtë
	Formacione vullkanogjeno - sedimentar.		Banca e studuar
	Vulkanite		
	Serpentine		

HARTA TOPOGRAFIKE

Zona e studimit: "Dojani", Bajram Curri

Banesa e z. Elez Isuf Milushi

Shkalla 1 : 10 000



LEGJENDA




Banesa e studimit

HARTA GJEOLLOJIKE

Zona e studimit: "Lekurtaj", Fierza

Baneca e z. Izet Brahim Muldaka

Shkalla 1 : 10 000

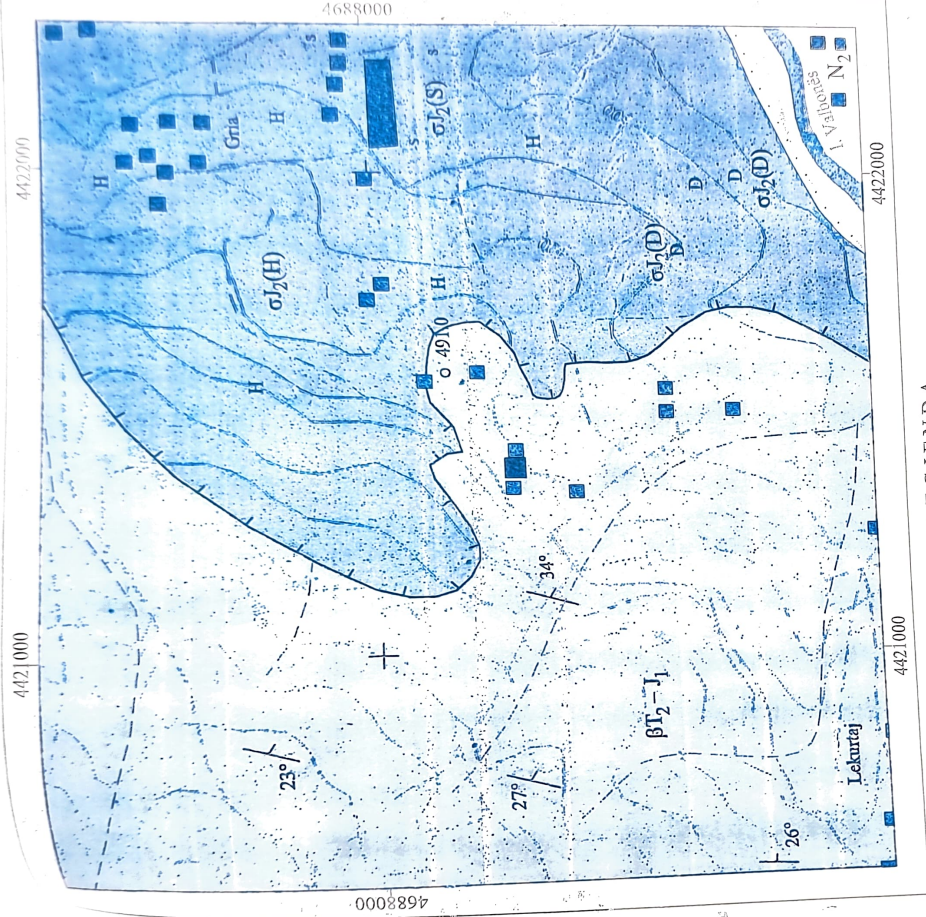

LEGJENDA

	Pliocen. Argilla, rëra, qymyre		Kufij gjeologjik mospaftues
	Formacioni efuzivo - sedimentar.		Kufij tektonikë mbipripës
	Vulkanite bazike (bazalte), rreshe		Përrejt
	Jurasik i mesëm. Harchburgite të freskëta		Rugë
	Dunite të serpentizuar		Elementët e shtruarjes së shkëmbinjve
	Serpentinite		Baneca e studuar
	Kufij litologjik		


Punoi në kompjuter : J. DALIPI

HARTA TOPOGRAFIKE

Zona e studimit: "Lekurtaj", Fierza

Banessa e z. Izet Brahim Muldaka

Shkalla 1 : 10 000

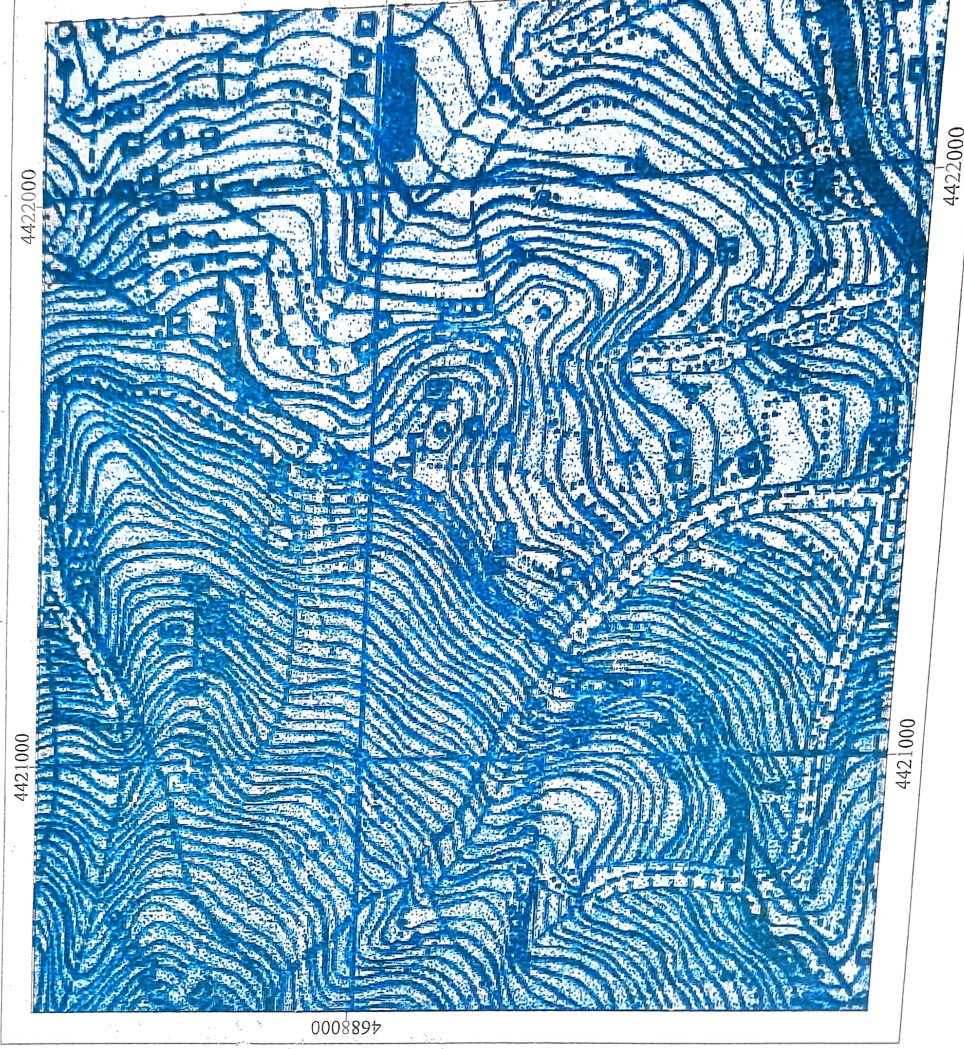

LEGJENDA



VLERËSIM

PËR STUDIUMIN ME TITULL

**“MBI KUSHTET GJEOLIGO – INXHINIERIKE TË SHPATIT TË RREZIKUAR
NGA RRUSHQITJA NË FSHATIN GRI, NË AFËRSI TË BANESËS SË Z. IZET
BRAHIM MULDAKA DHE NË FSHATIN DOJAN, NË AFËRSI TË BANESËS SË Z.
ELEZ ISUF MILUSHI, NJËSIA ADMINISTRATIVE BUJAN, BASHKIA
TROPOJË”.**

Autor:

Inxh. Avni Ahmetaj

Shtimi është realizuar në përputhje të plotë me standardet dhe kushtet tekniko-profesionale të
manualit të miratuar nga institucioni i Shërbimit Gjeologjik Shqiptar, për këto studime dhe
përmban gjithë përshkrimin e saktë të kapitujve të përcaktuar të nevojshëm.

Teksti i relacioni është shjelluar dhe paraqitur në mënyrë të plotë, shumë të detajuar dhe
shumë profesionale. Vëmendje e veçantë i është kushtuar përshkrimit mbi ndërtimin
gjeologjik të zonës, që është i detajuar, gjithashtu është shjelluar mirë kapitulli mbi kushte
gjeologo-inxhinierike të shpatit ku ndodhet banesa e Z. Izet Brahim Muldaka në fshatin Gri,
dhe shpatin ku ndodhet banesa e Z. Elez Isuf Milushi, banor i lagjes Milushe në fshatin
Dojan, Njësia Administrative Bujan, Bashkia Tropojë. Janë analizuar në mënyrë të drejtë
faktorët pasivë e aktivë që kanë shkaktuar këto rrëshqitje. Këto pasoja janë të dokumentuara e
pasqyruara gjerësisht me foto. Autori ka bërë një përshkrim të detajuar të situatës, dhe
shkallën e rrezikshmërisë që paraqesin këto rrëshqitje për banesat dhe banorët e këtyre
familjeve që banojnë në këto banesa. Përfundimet dhe rekomandimet janë diçenë të drejta, të
mirë argumentuara profesionalisht dhe që duhen zbatuar.

Koordinatat, forma dhe përmasat e rrëshqitjes janë pasqyruar në materialin grafik,
njëkohësisht në to pasqyrohen edhe preja gjeologo-inxhinierike skematik.

Materialin grafik:

1 –Harta Gjeologjike e zonës së studimit, shkalla 1:10 000 (copë 2).

2 - Harta Topografike e zonës, shkalla 1:10 000 (copë 2).

Propozoj që relacioni të miratohet si një punë e mirë e autorëve, studimi ia ka arritur
plotësisht qëllimit.

Vlerësuesi

Inxh. Bekta Shinomat

Tiranë, më 30.04.2024



REPUBLIKA E SHQIPËRISË
MINISTRIA E INFRASTRUKTURËS DHE ENERGJISË
SHËRBIMI GJEOLGJIK SHQIPTAR
Drejtoria e Përgjithshme

www.gsa.gov.al

Adresa:
"Rruga "Myslym Keta"
Tiranë, Shqipëri

DREJTORIA E GJEOLGJISË INXHINIERIKE, GJEOFIZIKËS DHE GJEODEZISË

MENDIM

Për studimin me titull:

“Mbi kushtet gjeologo-inxhinierike të shpatit të rezikuar nga rrëshqitja në fshatin Gri, në afërsi të banesës së Z. Izet Ibrahim Muldaka dhe në fshatin Dojan, në afërsi të banesës së Z. Elez Isufi Milushi, Njësia Administrative Bujan, Bashkia Tropojë

Autor:

Inxh. Avni Ahmetaj

Vlerësues

Inxh. Bektash Sinomati

Studimi i paraqitur nga Inxh. Avni Ahmetaj “Mbi kushtet gjeologo-inxhinierike të shpatit të rezikuar nga rrëshqitja në fshatin Gri, në afërsi të banesës së Z. Izet Ibrahim Muldaka dhe në fshatin Dojan, në afërsi të banesës së Z. Elez Isufi Milushi, Njësia Administrative Bujan, Bashkia Tropojë”, është kryer sipas modelit që kërkohet për këto lloj studimesh.

Duke marrë në konsiderat edhe vlerësimin e bërë të këtij studimi, nga Inxh. Bektash Sinomati, mendoj se në këtë studim janë përshkruar qartë situatat gjeodinamike në shpat ku kanë ndodhur rrëshqitjet pranë banesave të Z. Izet Ibrahim Muldakës dhe Z. Elez Isuf Milushi, Njësia Administrative Bujan, Bashkia Tropojë, si dhe janë dhënë qartë arsytet e fenomenit të ndodhur.

Mendoj që duhet të merren në konsiderat rekomandimet e dhëna nga autorët e studimit, nga organet vendore.

DREJTORI

Inxh. Vladimir Kola

Tiranë, më 30.04.2024

rrëshqitja në
Dojan, në
Bashkia



REPUBLIKA E SHQIPËRISE
MINISTRIA E INFRASTRUKTURËS DHE ENERGJISË
SHËRBIMI GJEOLGJIK SHQIPTAR

Adresë: "Zef Seremba"
Rruga "Zef Seremba"
Tiranë, Shqipëri

www.gsa.gov.al

Tiranë, më 13.05.2024

Nr. 288/19 prot

VENDIM

Për

“Studim mbi kushtet gjeolo-gjinxhinerike të shpatit të rrezikuar nga rrëshqitja në fshatin Gri, në afërsi të banesës së z. Izet Ibrahim Muldaka dhe në fshatin Dojan, në afërsi të banesës së z. Elez Isuf Milushi, Njësia Administrative Bujan, Bashkia Tropojë”.

Bazuar në:

- Ligji Nr. 111/2015, datë 15.10.2015 “Për Shërbimin Gjeologjik Shqiptar”.
- Ligji Nr. 111/2015, datë 15.10.2015 “Për Shërbimin Gjeologjik Shqiptar”.
- Ligji Nr. 45/2019, datë 18.07.2019 “Për Mbrojtjen Civile”.
- Vendimin e Këshillit të Ministrave Nr. 807, datë 28.12.2023: “Për miratimin e Planit Kombëtar për Emergjencat Civile”.
- Vendimin e Këshillit të Ministrave Nr. 329, datë 16. 05. 2012 (Kriteret dhe procedurat e dhënies së ndihmës shtetërore financiare për mbulimin e dëmeve të shkaktuara nga fatkeqësi natyrore, pikat III-e, III-dh etj).
- Rregulloren për funksionimin e Shërbimit Gjeologjik Shqiptar, Miratuar me Urdhërin e Ministrit të Energjisë dhe Industrisë nr.88, datë 22.02.2016.

U përpilua studimi gjeologo – inxhinierik me titull: “Mbi kushtet gjeolo-gjinxhinerike të shpatit të rrezikuar nga rrëshqitja në fshatin Gri, në afërsi të banesës së z. Izet Ibrahim Muldaka dhe në fshatin Dojan, në afërsi të banesës së z. Elez Isuf Milushi, Njësia Administrative Bujan, Bashkia Tropojë”.

Autorët: Inxh. Avni Ahmetaj

Realizuar nga: Drejtoria e Gjeologjisë.

Bazuar dhe në:

- Vlerësimin e kryer nga Inxh. Bektash Sinonati me datë 30.04.2024, i cili i bashkëlidhet këtij studimi dhe rekomandon miratimin e tij.
- Mendimin e Drejtorisë së Gjeologjisë Inxhinierike, Gjeofizikës dhe Gjeodezisë me datë 30.04.2024, i cili i bashkëlidhet këtij studimi dhe rekomandon miratimin e tij.

1. "Studim mbi kushtet gjeologjiko-inxhinierike të shpatit të rrezikuar nga rrëshqitja në fshatin Gri, në afërsi të banesës së z. Izet Ibrahim Muldaka dhe në fshatin Dojan, në afërsi të banesës së z. Elez Isuf Mlhushi, Njësia Administrative Bujan, Bashkia Tropojë", të miratohet.

2. Studimi të përgatitet në tre kopje:

- Një kopje për Ministrinë e Mbrojtjes (Agjencisë Kombëtare të Mbrojtjes Civile).
- Një kopje për Bashkinë Tropojë.
- Një kopje për Arkivin Qendror Teknik të Gjeologjisë.

**Zv/Drejtor i Përgjithshëm dhe Drejtor i
Drejtorisë së Programim-Zhvillimit**

(Në mungesë dhe me urdhër)

Inxh. Anila Hatia



DREJTORI I PËRGJITHSHËM

ADRIAN BYLYKU





REPUBLIKA E SHQIPËRISË

BASHKIA TROPOJE

DREJTORIA E TURIZMIT, SHERBIMEVE PUBLIKE DHE TRANSPORTIT
SEKTORI I EMERGJENCAVE CIVILE

Nr 144 prot.

Bajram Curri me, 12.3.2025

URDHËR

Nr. 51, date 12.3.2025

"PER KRIJIMIN E KOMISIONIT VENDOR PER EMERGJENCAT CIVILE"

Bazuar në nenin 8 dhe 9 të ligjit nr. 139/2015, "Per vetëqeverisjen vendore" i ndryshuar; nenin 1; 2; 8; 9 të Ligjit Nr. 45 ,date 18.07.2019 "Per Mbrojtjen Civile", VKM Nr. 329 date 16.05.2012 kreu III pika 1/b "Per kriteret dhe procedurat e dhënies se ndihmes sheterore financiare per mbulimin e deneve te shaktuara nga fatkeqesia natyrore dhe fatkeqesi te tjera te shaktuara nga veprimtaria tjerezore", VKM Nr. 414 date 08. 07 2021 "Per miratimin e procedurave dhe kriterëve të ndarjes dhe të përdorimit të fondit të kushtëzuar të buxhetit të shtetit për mbrojtjen civile" i ndryshuar si dhe mbështetur në shkresën nr. 298/2 prot., datë 13. 05. 2024, "Dërgimin studimit gjeologo - inxhinierik", e Sherbimit Gjeologjik Shqipëtar, Drejtorise se Program zhvillimit", protokolluar pranë Bashkisë Tropoje me nr. 2249 prot., dt. 16. 05. 2024, **me qellim** uljen e efekteve të faktorëve që shkaktojnë ose rrisin risqet nga fatkeqësitë nëpërmjet një menaxhimi të përgjegjshëm dhe të duhur të mjedisit, tokës, ujit dhe burimeve të tjera natyrore, si dhe të zbatimit të masave të përshtatshme teknike dhe të masave të tjera,

URDHËROJ:

Krijimin e komisionit për verifikimin dhe vijimin e procedurave " mbi kushtet gjeologo – inxhinierike shpatit te rrezikuar nga rreshqitja në fshatin Dojan, në afërsi të banesës së **Z. Elez Isuf Milushi**, Njesia Administrative Bujan, Bashkia Tropoje, dërguar me shkresën nr. 298/2 prot., datë 13. 05. 2024, "*Dërgim studimi gjeologo-inxhinierik*",

1. Komisioni do të përbëhet si më poshtë:

Faqe **1** nga **2**

- | | | |
|--------------------------|----------------------------------|----------|
| 1) Sherif Vatoci | Administrator i Njes. Adm. Bujan | Kryetar; |
| 2) <i>Skender Bytyqi</i> | Krye Plaku fshati Dojan | Antar; |
| 3) Egzon Muhamedaj | Përgjegjës i D.P.ZH.T; | Antar; |
| 4) Mustaf Vatoci | Specialist i D.P.ZH.T; | Antar; |
| 5) Kujtim Sylaj | Përgjegjës i Emergjencave Civile | Antar; |

2. Ne zbatim te kreut III pikes l/b te vendimit Nr. 329 date 16.05.2012 komisioni do të kryejë verifikimin e rasteve sipas studimit gjeologo-inxhinierik.

3. Komisioni sipercituar, brenda 5 (pësë) ditëve nga data e hartimit të këtij urdhëri të bëjë verifikimin dhe te hartoje Proces-verbalin konstatimit te rasteve në fjalë.

4. Ne zbatim te kreut III pikes 1. 2 dhe 3 te vendimit Nr.329 date 16.05.2021 te plotësohet dokumentacioni i nevojshem per rastet ne fjale dhe te paraqitet ne mbledhjen e Keshillit Bashkiak dhe sipas vendimit te marre te procedohet me dokumentacionin e hartuar.

5. Ky urdher hyn ne fuqi menjeher

6. Për zbatimin e këtij urdhëri ngarkohet komisioni i mësipërm;

Ky urdher hyn në fuqi menjëherë.

KRYETARI I BASHKISË

Rexhe BYBERI

NE MUNGESË DHE ME URDHER

ZV/KRYETARE



Faqe **2** nga **2**

DREJTORIA E TURIZMIT, SHËRRBIMEVE PUBLIKE DHE TRANSPORTIT
SEKTORI I EMERGJENCAVE CIVILENr. 44 prot.Bajram Curri me, 12.3.2025

URDHËR

Nr. 52 date 12.3.2025**"PER KRIJIMIN E KOMISIONIT VENDOR PER EMERGJENCAT CIVILE".**

Bazuar në nenin 8 dhe 9 të ligjit nr. 139/2015, "Për vetëqeverisjen vendore" i ndryshuar; nenin 1; 2; 8; 9 të Ligjit Nr. 45, date 18.07.2019 "Për Mbrojtjen Civile", VKM Nr. 329 date 16.05.2012 kreu III pika 1/b "Për kriteret dhe procedurat e dhenies së ndihmes shtetërore financiare për mbylumin e dëmeve të shkaktuara nga fatkeqesia natyrore dhe fatkeqesi të tjera të shkaktuara nga veprimtaria njëzore", VKM Nr. 414 date 08.07.2021 "Për miratimin e procedurave dhe kriterëve të ndarjes dhe të përdorimit të fondit të kushëzuar të buxhetit të shtetit për mbrojtjen civile" i ndryshuar si dhe mbështetur në shkresën nr. 298/2 prot., datë 13.05.2024, "Dërgimi studimi gjeologjik - inxhinierik", e Sherbimit Gjeologjik Shqipëtar, Drejtorise se Program zhvillimit", protokolluar pranë Bashkisë Tropoje me nr. 2249 prot., dt. 16.05.2024, **me qëllim** uljen e efekteve të faktorëve që shkaktojnë ose rrisin risqet nga fatkeqësitë nëpërmjet një menaxhimi të përgjigshëm dhe të duhur të mjedisit, tokës, ujit dhe burimeve të tjera natyrore, si dhe të zbatimit të masave të përshtatshme teknike dhe të masave të tjera,

URDHËROJ:

Krijimin e komisionit për verifikimin dhe vijimin e procedurave " mbi kushtet gjeologjike - inxhinierike shpatit të rrezikuar nga rreshqitja në fshatin Gri, në afërsi të banesës së **Z. Izet Ibrahim Muldaka**, Njësia Administrative Bujan, Bashkia Tropoje, dërguar me shkresën nr. 298/2 prot., datë 13.05.2024, "Dërgimi studimi gjeologjik-inxhinierik",

1. Komisioni do të përbëhet si më poshtë:

1. Sherif Vatoci	Administrator i Njes. Adm. Bujan	Kryetar;
2. <u>Avdy/Sinon</u>	Krye Plaku fshati <u>Gri</u>	Antar;
3. Egzon Muhametaj	Përgjegjës i D.P.ZH.T;	Antar;
4. Mustaf Vatoci	Specialist i D.P.ZH.T;	Antar;
5. Kujtim Sylaj	Përgjegjës i Emergjencave Civile	Antar;

2. Ne zbatim te kreut III pikes I/b te vendimit Nr. 329 date 16.05.2012 komisioni do të kryejë verifikimin e rasteve sipas studimit gjeologo-inxhinierik.
3. Komisioni sipercituar, brenda 5 (pësë) ditëve nga data e hartimit të këtij urdhëri të bëjë verifikimin dhe te hartojë Proces-verbalin konstatimit te rasteve në fjalë.
4. Ne zbatim te kreut III pikes 1. 2 dhe 3 te vendimit Nr.329 date 16.05.2021 te plotesohet dokumentacioni i nevojshem per rastet ne fjale dhe te paraqitet ne mbledhjen e Keshillit Bashkiak dhe sipas vendimit te marre te procedohet me dokumentacionin e hartuar.
5. Ky urdher hyn ne fuqi menjehere
6. Për zbatimin e këtij urdhëri ngarkohet komisioni i mësipërm;

Ky urdhër hyn në fuqi menjëherë.

KRYETARI I BASHKISË

Rexhe BYBERI

NE MUNGESHE DHE ME URDHER

ZV/KRYETARE

Zyra ISLAMAJ



Faqe 2 nga 2

SHTEPIA e z. ELEZ ISUF MILUSHI

Fshati Dojan, Njesia Administrative Bujan

Grupi i punes i ngritur me Urdherin e Kryetarit të Bashkisë Tropojë Nr. 51 date 17.03.2025 verifikoi ne terren problemet e shembjes se tokes ne fshatin Dojan Njesia Administrative Bujan prane shtepise se shtetasit Elez Isuf Milushi. Ky objekt dhe terreni perkates jane studiuar nga nje grup i specializuar inxhinieresh Gjeolog te cilet kane hartuar dhe Raportin perkates, duke percjellur Bashkisë Tropojë zyrtarisht kete. Mbeshtetur në këtë raport dhe mendimit tone per zgjidhjen e mundshme teknike, kei hartuar Projektin dhe Preventivin perkates sipas pershkrimit qe paraqesim me poshtë:

- Në anën e sipërme të shtëpise apo ne anen Veriore të ndertohet një mur gabion me gjatesi 20 ml me $H=4m$ e 5m me $H=2m$, ndersa ne anen Perendimore me gjatesi 6 ml me $H=4m$ e 3m me $H=2m$. Pjesa e boshllekut mes murit e skarpates se dheut duhet te mbushet me material filtrues.
- Te realizohet drenazhi në pjesën e sipërme te shtepise me nje gjatesi prej 50 ml nga fundi i murit gabion deri ne prronin në anen Lindore të shtëpise.
- Te shikohet mundesia e mbjelljes me pemve të lloit "akacie" shpati poshtë shtërpise apo në anën Jugore..

Dherat e germuara ne anje rast nuk duhet te hidhen brenda zones se shkitjes

Foto te objektit.





GRUPI I PUNES

Mustaf Vatoci

Egzon Muhametaj

Sherif Vatoci

PREVENTIV

OBJEKTI: Ndertim Muri Mbajtes e Drenazhim Fshati Dojan NJ. Ad. BUJAN
Mbrojtja e Shtepis se z. Elez MILUSHI

Date 20.3.2025

Nr.	Analiza	Pershkrimi i Punimeve	Njesia	Sasia	Cmimi	Vlera
1	3.88/b	Germim dheu me ekskavator goma 0.25 m ³ , ne kanale gjeresi > 2 m, prani uji, kategoria III, me shk ne toke	m3	60.0	510.6	30,638
2	3.104/b	Germim dheu me ekskavator zingjir, 0.5 m ³ , ne kanale gjeresi > 2 m, toke zak, kategoria IV, me shk ne mjet	m3	210.0	234.5	49,251
3	3.25/a	Germim me krahe seksion detyruar me gjeresi b < 1 m, h=1.5 m, toke e zak.	m3	35.0	1965.4	68,788
4	3.158/2a	Transport dheu me auto deri 2.0 km	m3	305.0	191.2	58,304
5	3.331	Gabiona me rrjete teli te zinguar e gure kave 1x1x1 m	m3	62.0	7383.7	457,787
6	3.332	Gabiona me rrjete teli te zinguar, gure kave 1x1x1.5 m	m3	80.0	7239.9	579,190
7	3.333	Gabiona me rrjete teli te zinguar, gure kave 1x1x2 m	m3	52.0	6656.3	346,127
8	3.243	Struktura monolite betoni C-16/20 (Beton per brez)	m ³	2.0	14695.5	29,391
9	2.39	Transport materiale me ndertimi me k/d ~ 40m	m3	4.0	2526.6	10,106
10	3.377	Ndertim drenazhi, mbushje me gure lumi (70x0.5x1.m)	m3	35.0	2686.1	94,013
11	3.377	Shtrese zhavorri t=10cm mbi gure ne drenazh	m3	5.0	3422.4	17,112
		Shuma :				1,740,706
		Fondi rezerve 3 %				52,221
		Shuma:				1,792,928
		T V Sh 20 %:				358,586
		SHUMA TOTALE				2,151,513

Ky preventiv u realizua ne baze te Vendimit Nr. 216, datë 13.4.2023 "Për krijimin dhe funksionimin e sistemit të integruar për informatizimin e manualit të çmimeve për zërat e punimeve në ndërtim"

Hartoi

GRUPI PUNES

Hazir Isufaj

Egzon Muhametaj

Mustaf Vaitçi

MIRATO I

KRYETARI I BASHKISE

Rexhe BYBERI

NE MUNGESJE ME URDHER

Zyrtar ISLAMAJ



RRUGA AUTO BUJAN – LEKURTAJ

(Shtëpia e z. Zet Ibrahim Muldaka)

Fshati Gri, Njesia Administrative Bujan


Grupi i punesi i ngritur me Urdherin e Kryetarit të Bashkisë Tropojë Nr. 52 date 17.03.2025 verifikoi ne terren problemet e shembjes se tokes ne fshatin Gri Njesia Administrative Bujan prane shtepise se shtetasit Zet Ibrahim Muldaka. Ky objekt dhe terreni perkates jane studiuar nga nje grupi I specializuar inzhinieresh Gjeolog te cilët kanë hartuar dhe Raportin përkatës, duke percjellur Bashkisë Tropojë zyrtarisht këtë Raport.

Mbështetur në këtë raport dhe mendimit tone per zgjidhjen e mundshme teknike Grupi I punes arrin ne konkluzionin se pavaresishte damit qe ju ka shkaktuar dhe rrezikut qe I vjen nga shembja e metejshme shtetasit Zet Ibrahim Muldaka nuk jemi ne rastin e zgjidhjes individuale per banesen e ketijshtetasi por jemi ne rastin e Bllokimit nga shkijta te komplet Ruges Auto Rosuj – Lekurtaj. Grupi jep mendimin se vertet jemi në nje territory të pa qëndrueshem por shkijta per të cilën berhet fjale ka ardhur si rezultat I mos perballimit te prurjeve te proit nga tonmbinoja ekzistuese duke vershuar uji pergjat rruges.

Grupi I punes duke pare sa me lartë ka parshikuar ndertimin e njemurimbajtes ne krahun e Majte te Ruges Rosuji - Lekurtaj Km. 3+250m me lartesi H=4m, mbushjen me material filtrues pas muri dhe ndertimin e njeure me Hd. = 3m në proin sipër shtepave të Lagjes Vindi i Grise. Per kete kemi hartuar Projektin dhe Preventivin përkatës e cilat i bashkëngjitet ketj Relacioni.

Fototcobjektit,



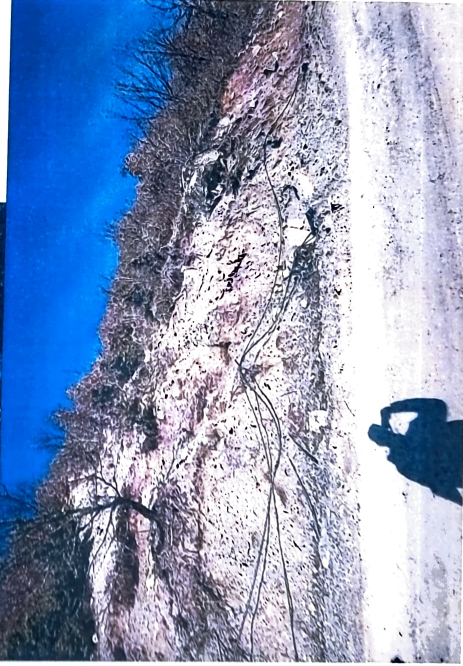

Mustaf Valoci

GRUPI I PUNES

Egzon Muhametaj

Sherif Vatoci

PREVENTIV

OBJEKTI: Ndertim Muri Mbajtes Rruga Rosuji - Lekurtaj
Fshati GRI Njesia Administrative BUJAN

Date 20.02.2025

nr.	Analiza	Pershkrimi i Punimeve	Njesia	Sasia	Cmimi	Vlera
I. PUNIME TE NDRYSHME						
1	3.104/b	Germim dheu me ekskavator zingjir, 0.5 m ³ , ne kanale gjeresi > 2 m, toke zak, kategoria IV, me shk ne mjet	m3	150.0	234.5	35,180
2	3.25/a	Germim me krahe seksion detyruar me gjeresi b < 1 m, h=1.5 m, toke e zak.	m3	40.0	1965.4	78,614
3	3.158/2a	Transport dheu me auto deri 2.0 km	m3	190.0	191.2	36,320
4	3.331	Gabiona me rrjete teli te zinguar e gure kave 1x1x1 m	m3	80.0	7383.7	590,693
5	3.332	Gabiona me rrjete teli te zinguar, gure kave 1x1x1.5 m	m3	120.0	7239.9	868,786
6	3.333	Gabiona me rrjete teli te zinguar, gure kave 1x1x2 m	m3	80.0	6656.3	532,502
7	3.243	Struktura monolite betoni C-16/20 (Beton per brez)	m ³	4.0	14695.5	58,782
8	2.39	Transport materiale me ndertimi me k/d ~ 40m	m3	4.0	2526.6	10,106
9	3.353	Mbushje me shkemb te germuar me pare	m3	208.0	1484.1	308,682
Shuma -1-						2,519,666
II. URA						
1	3.87/a	Germim dheu me eksk. goma 0.25 m ³ , ne kanale gjeresi deri 2 m, toke zak, kat. III, me shk ne toke	m3	20	311.69	6233.8
2	3.25/c	Germim me krahe sek.det. b > 1 m, h=1.5 m, toke e fort	m3	12	2101.7	25220.76
3	3.237	Struktura monolite b/betoni C- 12/15 (Shpatulla Ure)	m3	16.2	10958	177516.036
4	3.244	Struktura monolite betoni C 20/25 (Ballnat Ures)	m3	7.2	15444	111193.488
5	3.248	Soletone te parapregaditura b/a C 30/37	m3	3	20001	60001.77
6	3.287	F V hekur betoni i zakonshem Ø 6 ~ 10mm	ton	0.4	15785.6	6314.224
7	2.182	Konstruksione metalike te thjeshta	ton	0.13	146048	18986.2257
8	2.401	Boji vaji sipërfaqe metalike	m2	6	767.14	4602.84
9	3.353	Mbushje me shkemb te germuar me pare	m3	10	1484.1	14840.5
10	3.210	Shtres çakulli ne 2 anet e Ures mbet. kave t=15cm	m2	20	873.67	17473.4
11	An	Transport inerte me auto	ton*km	2243	20	44860
Shuma -2-						487,243
Shuma 1+2						3,006,909
Fondi rezerve 3 %						90,207
Shuma:						3,097,116
T V Sh 20 %:						619,423
SHUMA TOTALE						3,716,539

Ky preventiv u realizua ne baze te Vendimin Nr. 216, datë 13.4.2023 "Për krijimin dhe funksionimin e sistemit të integruar për informatizimin e manualit të çmimeve për zërat e punimeve në ndërtim"

Hartoi

GRUPI I PUNES

Hazir Isufaj

Egzon Muhametaj

Mustaf Vatoci

MIRATO I

KRYETARI I BASHKISE

Rexhe BYBERI

NE MUNGESIE ME URDHER

Zyra ISLAMAJ



MIRATO HET
KRYETARI I BASHKIS

REXHE BYBERI


Zv. Zyrë Klorin



PROJEKT ZBATIMI

OBJEKTI: MBROJTJE NGA SHKITJA + NDERTIM URE
FSHATI GRI Nj. Ad.BUJAN

SEG. RRUGORE BUJAN - LEKURTAJ
PLANIMETRIA E M/MBAJTES SH-1:200
Fshati Gri Nj. Ad. BUJAN

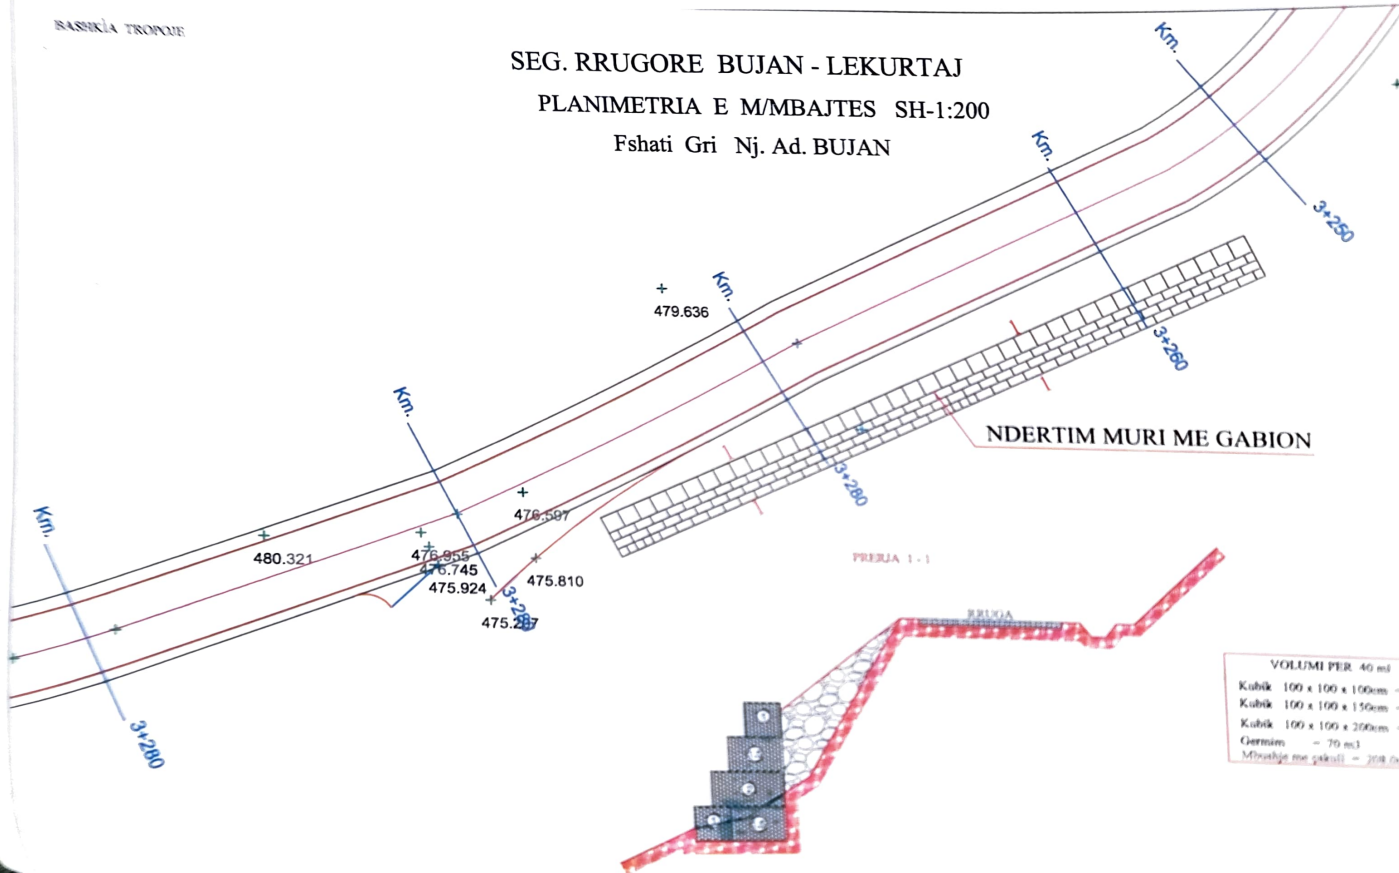


VOLUMI PER 40 ml	
Kubik	100 x 100 x 100cm = 80 copë
Kubik	100 x 100 x 150cm = 80 copë
Kubik	100 x 100 x 200cm = 40 copë
Gjurmim	= 70 m3
Mueshje me çakull	= 208 (m3)


SEG. RRUGORE BUJAN - LEKURTAJ


PLANIMETRIA E URES B/AEME Hd-2.5M

Fshati Gri Nj. Ad. BUJAN

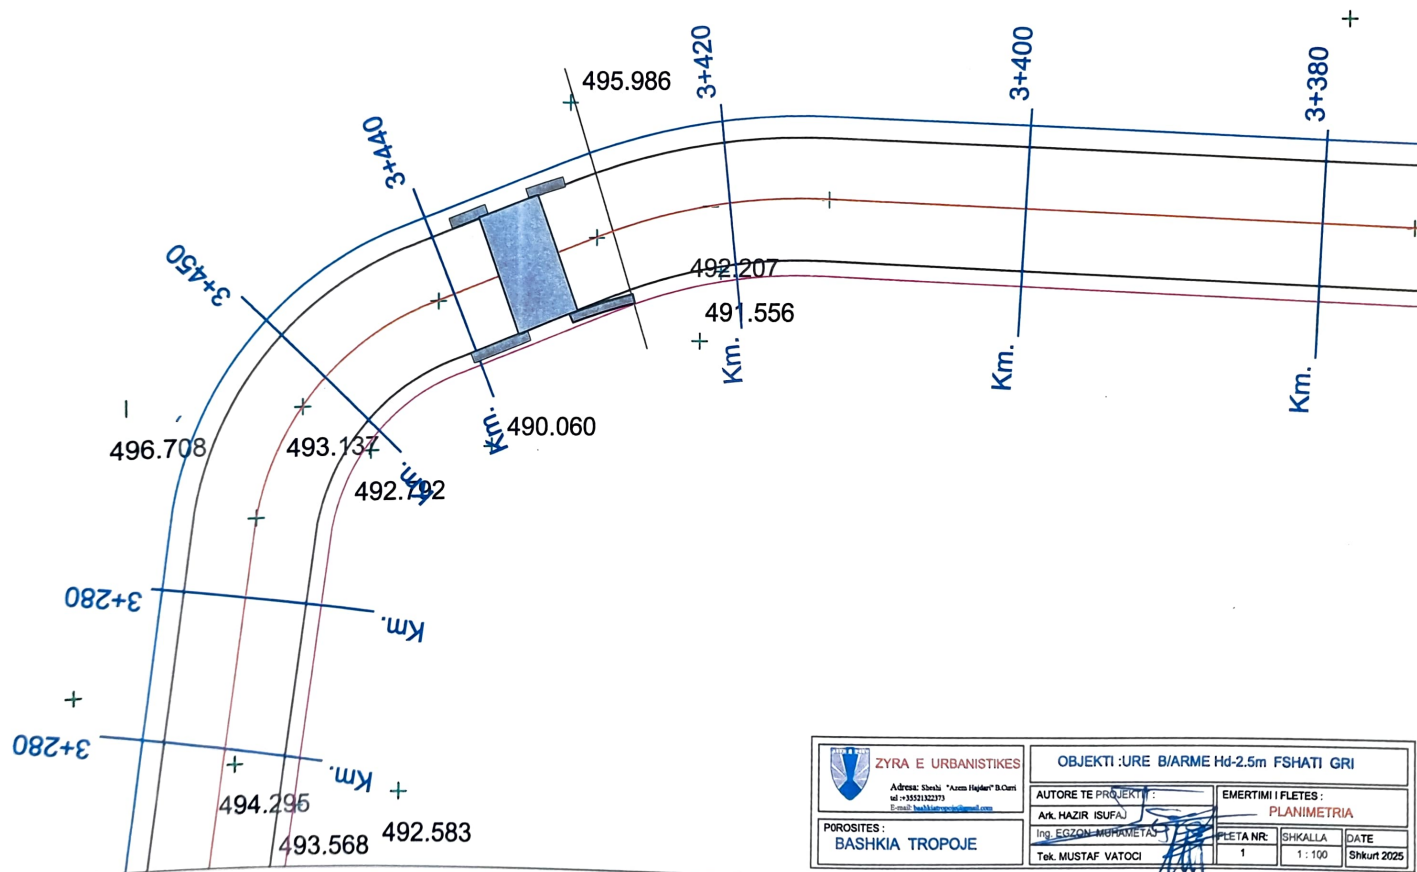


 ZYRA E URBANISTIKES Adresa: Sheshi "Areni Hajdari" B. Curi tel: +38303232379 E-mail: bashkia@tropoje.gov.al		OBJEKTI : URE B/ARME Hd-2.5m FSHATI GRI	
AUTORE TE PROJEKTI : Arl. HAZIR ISUFAJ		EMERTIMI I FLETES : PLANIMETRIA	
Ing. EGZON MURMETAJ	PLETA NR: 1	SHKALLA 1 : 100	DATE Shkurt 2025
Tek. MUSTAF VATOCI			


URA B/ARME HD - 2.5 m
PLANIMETRIA

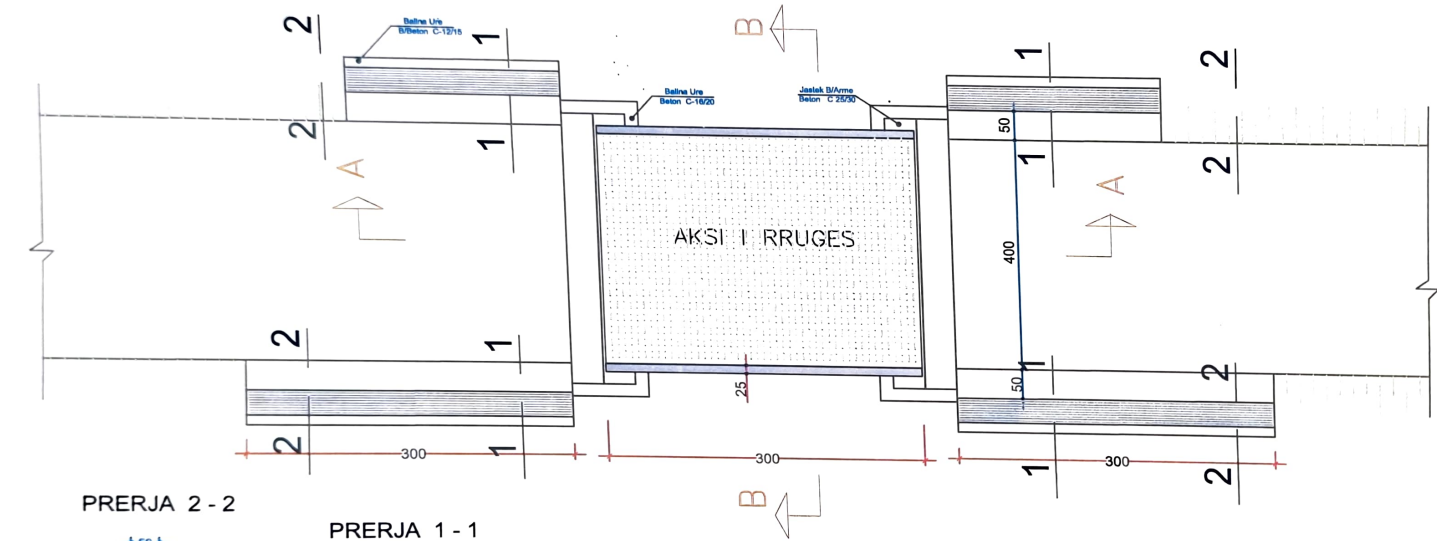

PRERJA 2 - 2

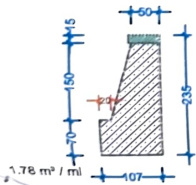


PRERJA 1 - 1

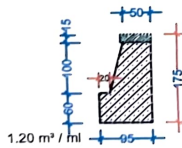


URE AUTO HD = 2.5M PAMJA GJATËSORE (A - A) SH-1:50

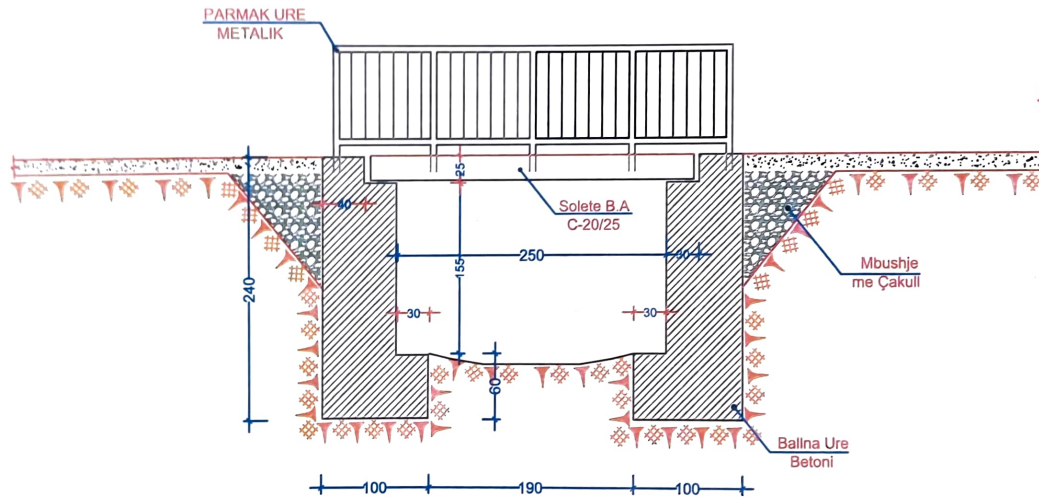


SHENIME TEKNIKE

1. URA ESHTË LLOGARITUR ME NGARKESË N-13 DHE T-60.
2. THEMELET E KESAJ URE JANE LLOGARITUR PER SFORCIME NE TABAN $\sigma = 2.5 \text{ kg/cm}^2$.
3. MBUSHJA PRAPA BALLNAVE DHE MUREVE DO TE BEHET DETYRIMISHT ME ZHAVORR Ø35.
4. MBISTRUKTURA ESHTË ME SOLETONE B/ARME 4 x 1m.
5. DIMENSIONET JANE DHENE NE CM NDERSA KUOTAT NE M.

	AUTORE TE PROJEKTI: Ark. HAZIR ISUFAJ Ing. EGZON MIFRAMETI		EMERTIMI I FLETES: PRERJA E BALLNAVE
POROSITES: BASHKIA TROPOJE	FLETA NR. 2	SHKALLA 1 : 100	DATE 2022
Tek. MUSTAF VATOÇI			

URE AUTO HD = 2.5M ARMIMI

PRERJA GJATËSORE E SOLETONIT

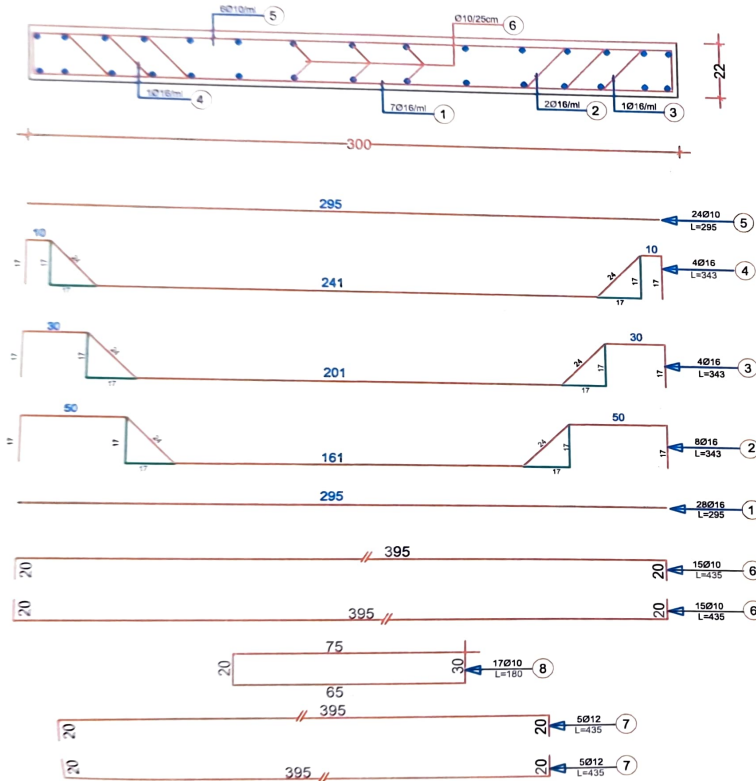

PRERJA E JASTEKUT

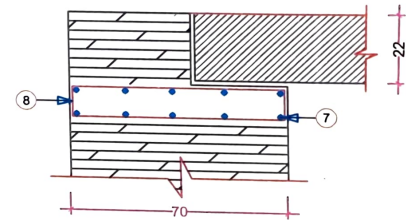


TABELA E HEKURIT

POZ.	Ø mm	GJATESIA L (cm)	SASIA COPE	GJATESIA L (ml)	PERMBLEDHJA E ARMATURES			
					Ø mm	L ML	Pesha Kg/MI	Pesha Kg
1	16	295	28	82.60	16	137.48	1.600	220.00
2	16	343	8	27.44	12	43.50	0.900	39.20
3	16	343	4	13.72	10	231.90	0.62	143.80
4	16	343	4	13.72				
5	10	295	24	70.80				
6	10	435	30	130.50				
7	12	435	10	43.50				
8	10	180	17	30.60				
HEKUR SJASTEKET FeB 44k (HEK. PERIODIK)							Kg.	402.00

	AUTORE TE PROJEKTIT: Ark. HAZIR ISUFJAJ Ing. EGZON MUHAMETI Tek. MUSTAF VATOÇI							
PROPOSITES: BASHKIA TROPOJE	EMERTIMI I FLETES: PLANIMETRIA	<table border="1"> <tr> <td>PLETA NR.</td> <td>SHKALLA</td> <td>DATE</td> </tr> <tr> <td>1</td> <td>1 : 100</td> <td>Shkurt 2020</td> </tr> </table>	PLETA NR.	SHKALLA	DATE	1	1 : 100	Shkurt 2020
PLETA NR.	SHKALLA	DATE						
1	1 : 100	Shkurt 2020						

SHTEPIA e z. GANI SIMI

Fshati Gri, Njesia Administrative Bujan

Grupi i punes i ngritur me Urdherin e Kryetarit të Bashkisë Tropojë Nr. ____ date __. __. 2025 verifikoi ne terren problemet e shembjes se tokes ne fshatin Gri Njesia Administrative Bujan prane shtepise se shtetasit Gani Simi. Ky objekt dhe terreni perkates jane studiuar nga nje grup i specializuar inxhinieresh Gjeolog te cilet kane hartuar dhe Raportin perkates, duke percjellur Bashkisë Tropojë zyrtarisht kete Raport. Mbeshtetur në këtë raport dhe mendimit tone per zgjidhjen e mundshme teknike, kemi hartuar Projektin dhe Preventivin përkatës sipas përshkrimit që paraqesim më poshtë:

- Në anën e sipërme të shtëpise apo ne anen Veriore të ndertohet një mur gabion me mbajtes gjatesi 20 ml me H=3m e 5m me H= 2m, ndersa ne anen Perendimore me gjatesi 7 ml me H=3m e 5m me H= 2m. Pjesa e boshllekut mes murit e skarpates se djheut duhet te mbushet me material filtrues.
- Te realizohet drenazhi në dy krahët e shtëpisë me gjatesi 40m ne krahun Linore e 30m ne krahun Perendimore nga fundi i murit gabion.
- Dherat e germuara ne anje rast nuk duhet te hidhen brenda zones se shkitjes.

Fototeobjektit.





GRUPI I PUNES

Mustaf Vatoci

Handwritten signature of Mustaf Vatoci in black ink.


Egzon Muhametaj

Handwritten signature of Egzon Muhametaj in black ink.

Sherif Vatoci

PLANIMETRIA E M/BAJTES SH-1:100

Fshati Gri Nj. Ad. BUJAN

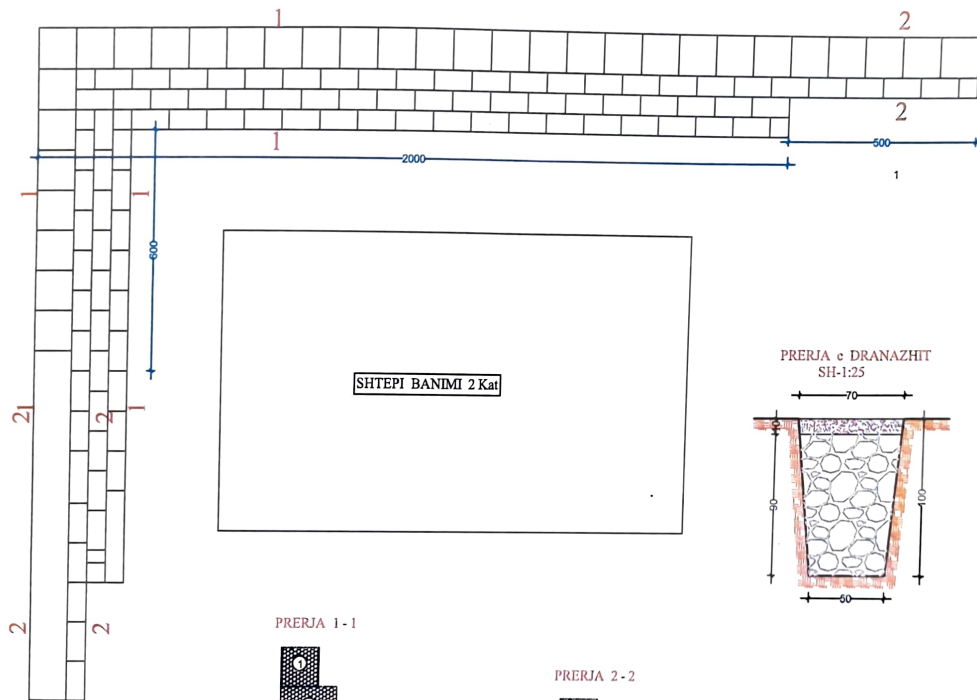

PRERJA 1 - 1




VOLUMI PER 20 ml

Kubik 100 x 100 x 100cm = 40 cope

Kubik 100 x 100 x 150cm = 40 cope

Kubik 100 x 100 x 200cm = 20 cope

PRERJA e DRANAZHIT
SH-1:25

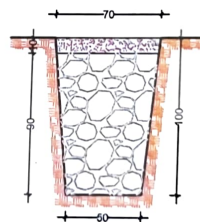

PRERJA 2 - 2



VOLUMI PER 5 ml

Kubik 100 x 100 x 100cm = 5 cope

Kubik 100 x 100 x 150cm = 5 cope

PRERJA 1 - 1



VOLUMI PER 7 ml

Kubik 100 x 100 x 100cm = 14 cope

Kubik 100 x 100 x 150cm = 14 cope

Kubik 100 x 100 x 200cm = 7 cope

PRERJA 2 - 2



VOLUMI PER 3 ml

Kubik 100 x 100 x 100cm = 3 cope

Kubik 100 x 100 x 150cm = 3 cope

Tek. MUSTAFI VATOCI

Ing. EGZON MUHAMETAJ

PREVENTIV

OBJEKTI: Ndertim Muri Mbajtes e Drenazhim Fshati Gri N.J. Ad. BUJAN
Mbrotja e Shtepis se z. Gani Simi

Date 20.02.2025

Nr.	Analiza	Pershkrimi i Punimeve	Njesia	Sasia	Cmimi	Vlera
1	3.88/b	Germim dheu me ekskavator goma 0.25 m ³ , ne kanale gjeresi > 2 m, prani uji, kategoria III, me shk ne toke	m3	60.0	510.6	30,638
2	3.104/b	Germim dheu me ekskavator zingjir, 0.5 m ³ , ne kanale gjeresi > 2 m, toke zak, kategoria IV, me shk ne mjet	m3	210.0	234.5	49,251
3	3.25/a	Germim me krahe seksion detyruar me gjeresi b < 1 m, h=1.5 m, toke e zak.	m3	35.0	1965.4	68,788
4	3.158/2a	Transport dheu me auto deri 2.0 km	m3	305.0	191.2	58,304
5	3.331	Gabiona me rrjete teli te zinguar e gure kave 1x1x1 m	m3	33.0	7383.7	243,661
6	3.332	Gabiona me rrjete teli te zinguar, gure kave 1x1x1.5 m	m3	49.5	7239.9	358,374
7	3.333	Gabiona me rrjete teli te zinguar, gure kave 1x1x2 m	m3	66.0	6656.3	439,314
8	3.243	Struktura monolite betoni C-16/20 (Beton per brez)	m ³	2.0	14695.5	29,391
9	2.39	Transport materiale me ndertimi me k/d ~ 40m	m3	4.0	2526.6	10,106
10	3.377	Ndertim drenazhi, mbushje me gure lumi (70x0.5x1m)	m3	38.0	2686.1	102,071
11	3.377	Shtrese zhavorri t=10cm mbi gure ne drenazh	m3	5.0	3422.4	17,112
		Shuma :				1,407,010
		Fondi rezerve 3 %				42,210
		Shuma:				1,449,220
		T V Sh 20 %:				289,844
		SHUMA TOTALE				1,739,065

Ky preventiv u realizua ne baze te Vendimin Nr. 216, datë 13.4.2023 "Për krijimin dhe funksionimin e sistemit të integruar për informatizimin e manualit të çmimeve për zërat e punimeve në ndërtim"

Hartoi

GRUPI I PUNES

Hazir Isufaj

Egzon Muhametaj

Mustaf Vatoci

MIRATO I
KRYETARI I BASHKISE

Rexhe BYBERI
NE MUNGES E ME URDHER
Zyra ISLAMAJ

